
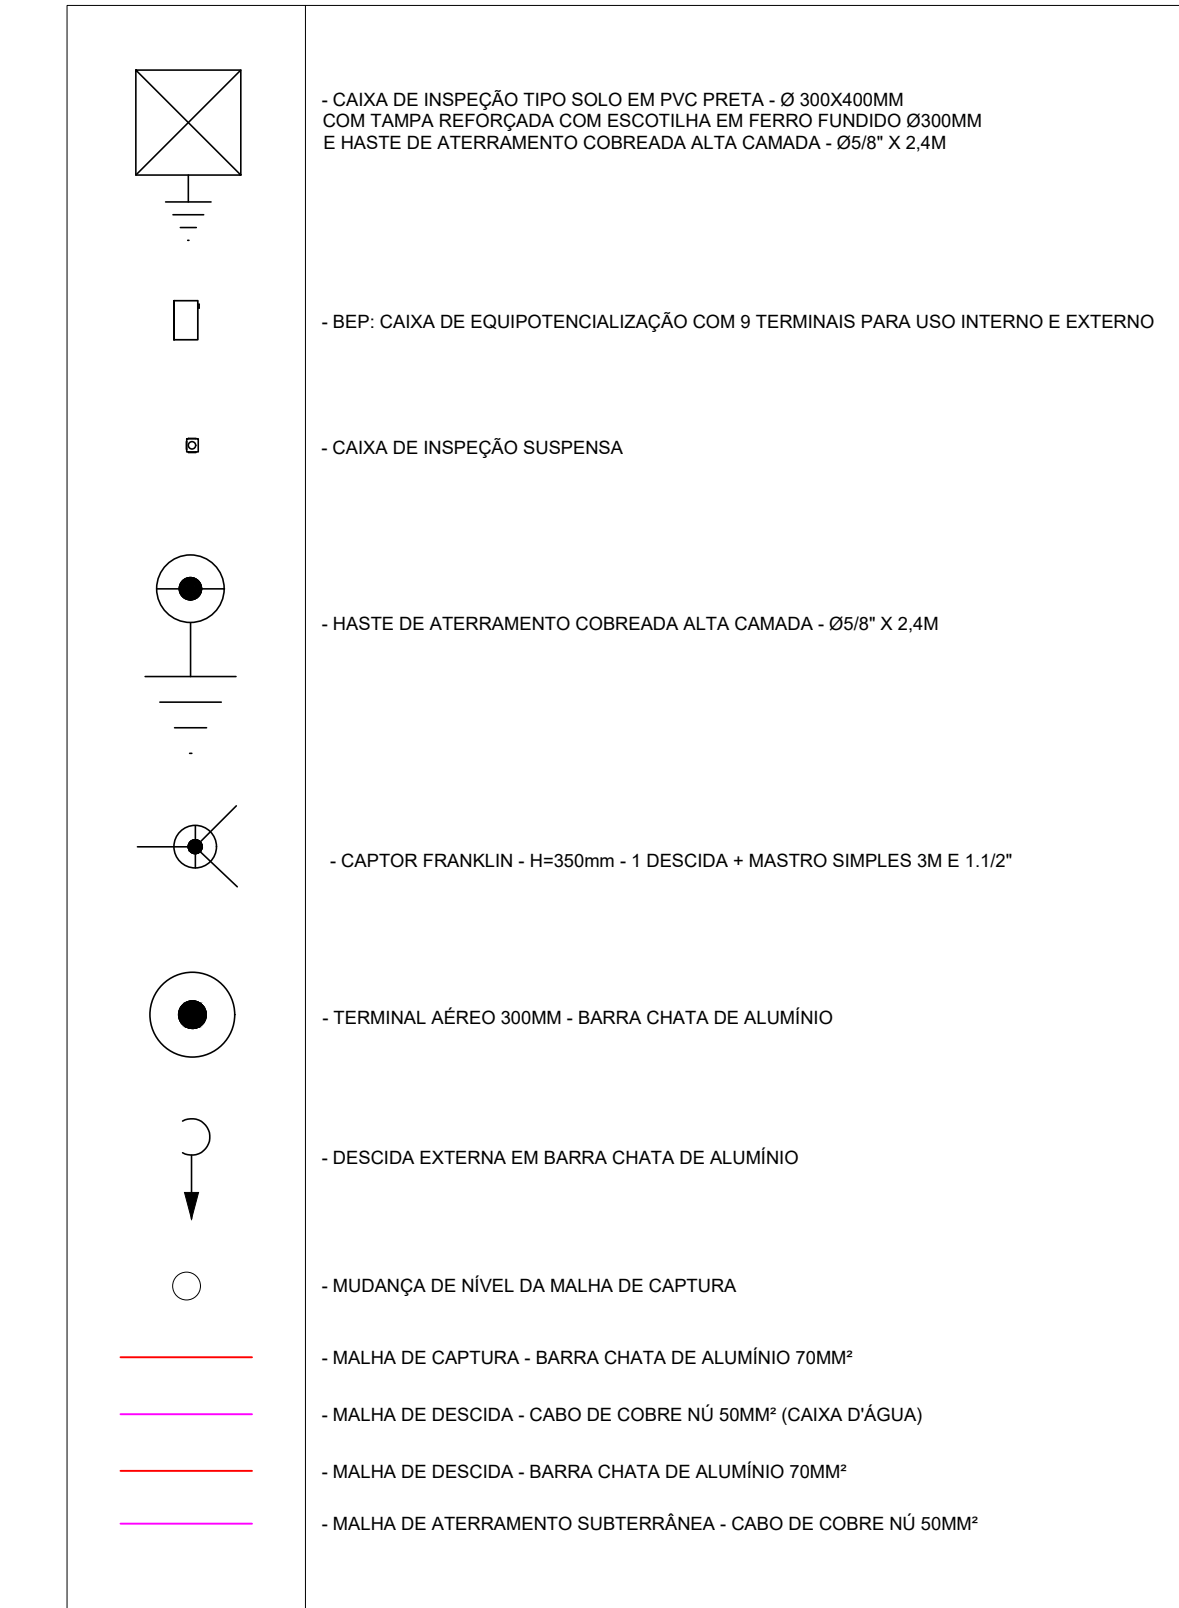
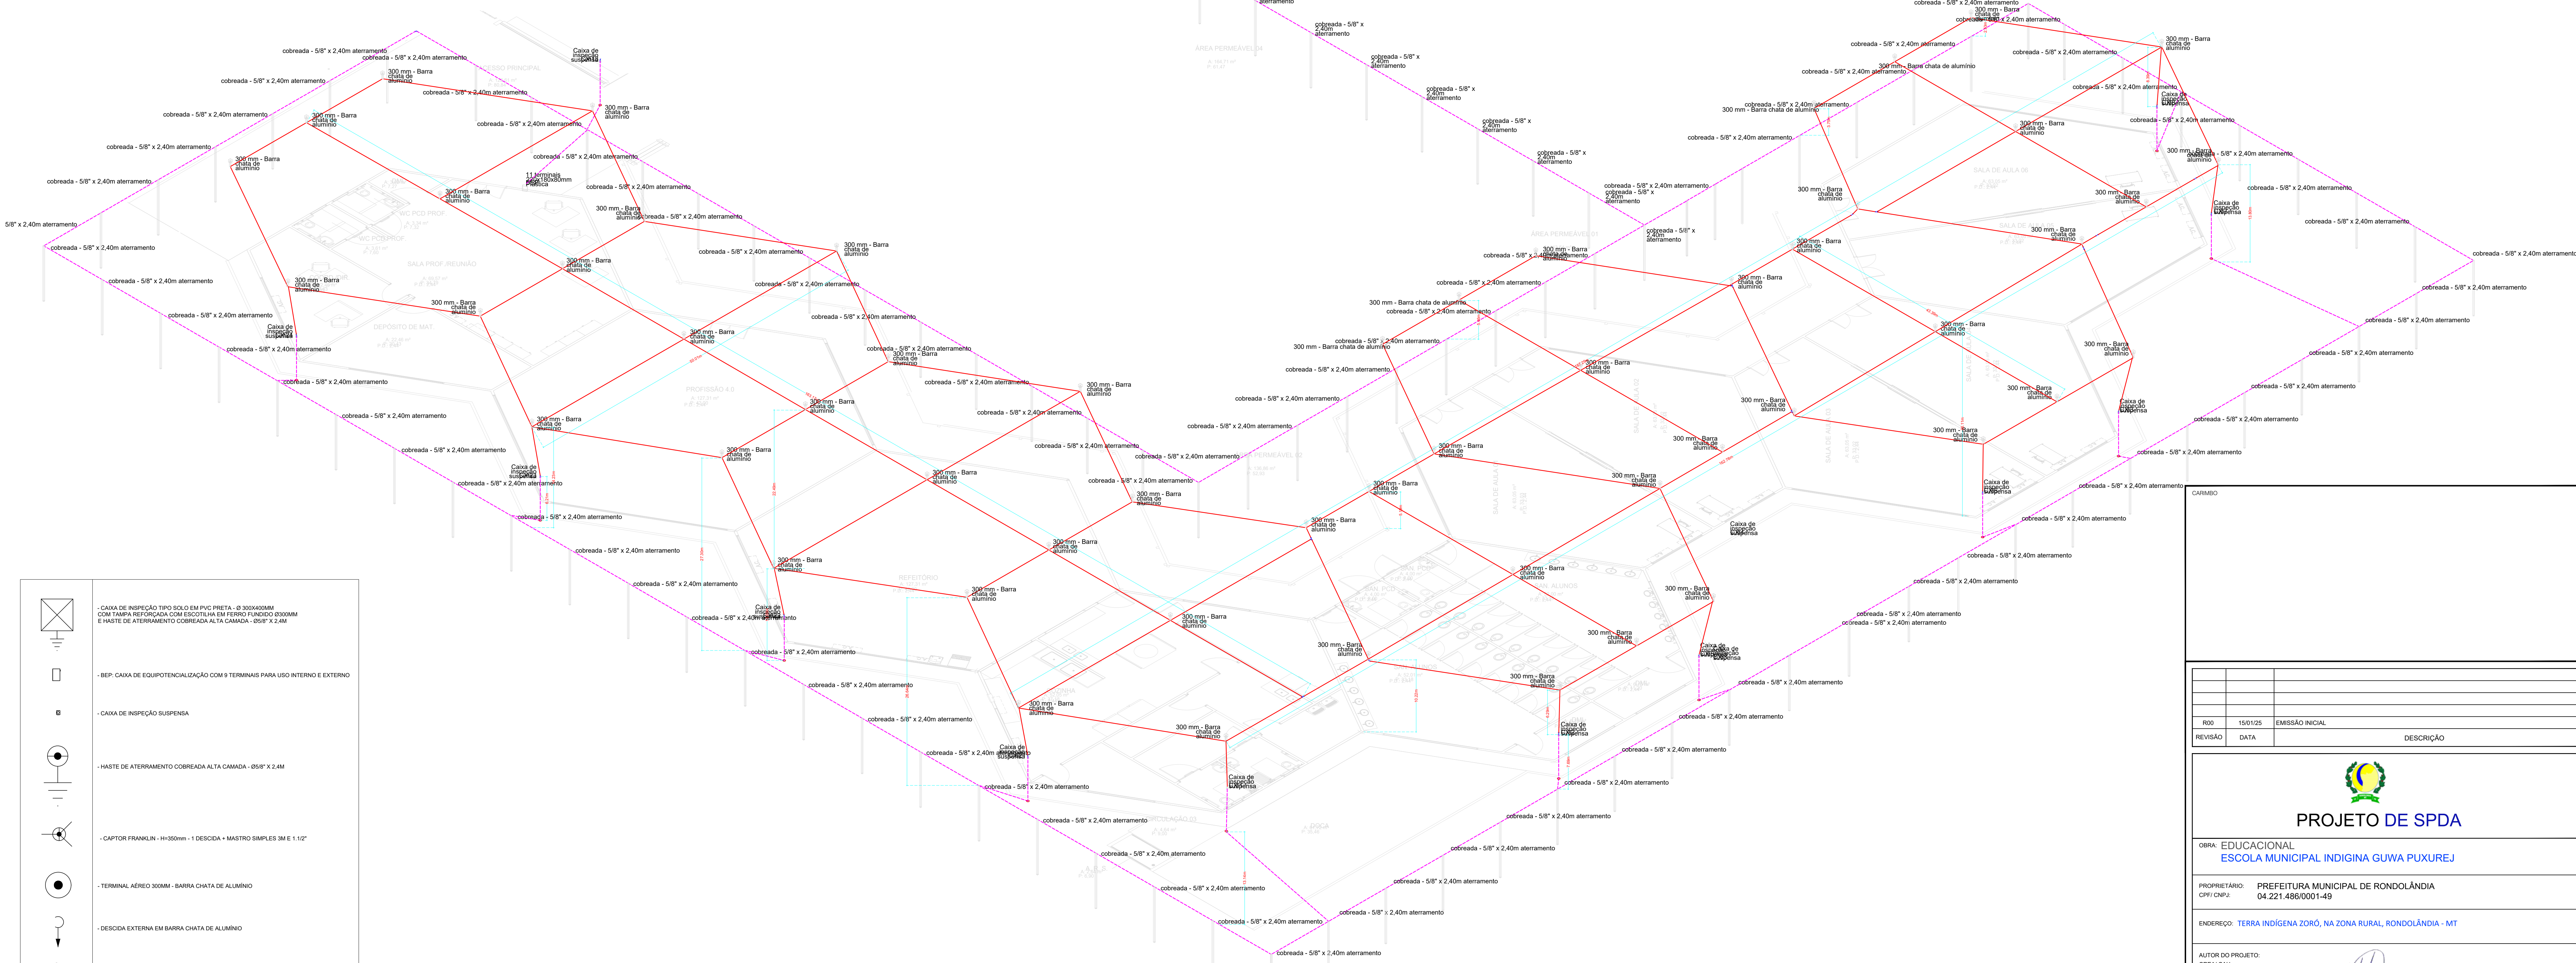
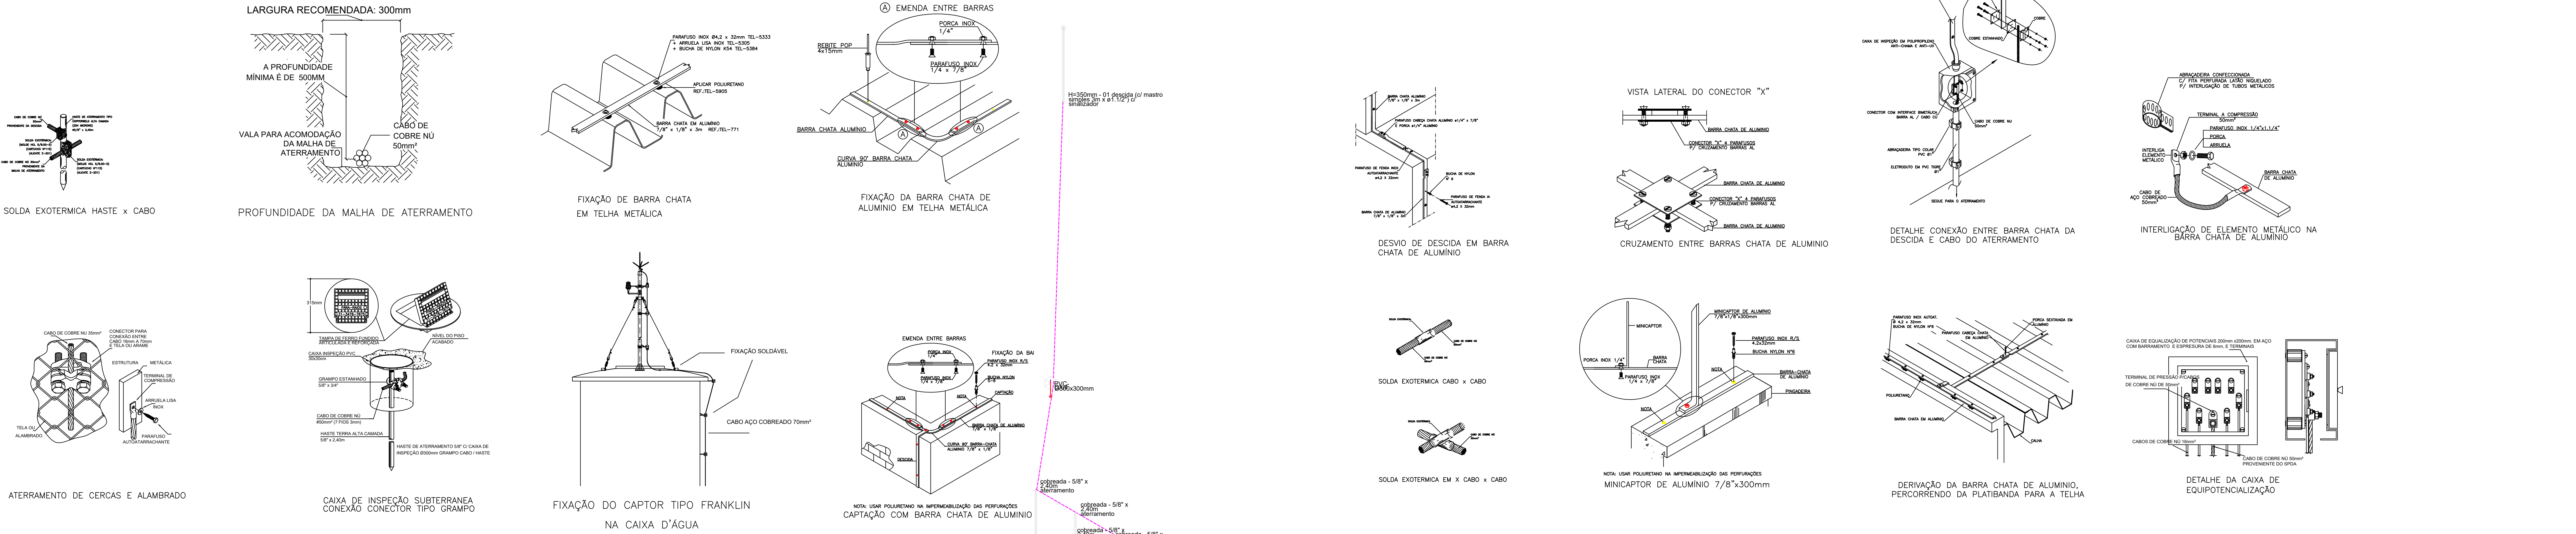
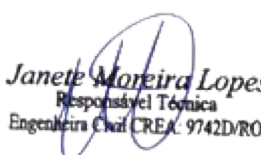


 

2 DETALHE ISOMÉTRICO
ESCALA: 1:500

R00	15/01/25	EMIÇÃO INICIAL	
REVISÃO	DATA	DESCRIÇÃO	
 PROJETO DE SPDA			
OBRA: EDUCACIONAL ESCOLA MUNICIPAL INDIGINA GUWA PUXUREJ			
PROPRIETÁRIO: PREFEITURA MUNICIPAL DE RONDONLÂNDIA CPF/CNPJ: 04.221.486/0001-49			
ENDEREÇO: TERRA INDÍGENA ZORÓ, NA ZONA RURAL, RONDONLÂNDIA - MT			
AUTOR DO PROJETO: CREA/CAU:  Jansen Moreira Lopes Engenheiro Civil - SPDA 1702380			
RESP. P/ EXECUÇÃO: CREA/CAU:  Jansen Moreira Lopes Engenheiro Civil - SPDA 1702380			
ESCALA: INDICADA	ASSUNTO: PLANTA BAIXA, MEMORIAL DE CÁLCULO, NOTAS, LEGENDA, DETALHE ISOMÉTRICO E DETALHES GENÉRICOS	FOLHA Nº: SPDA 02/ 02	
NOME DO ARQUIVO DIGITAL: SPDA-22ARUP--rev03 (correção) 131.png			