



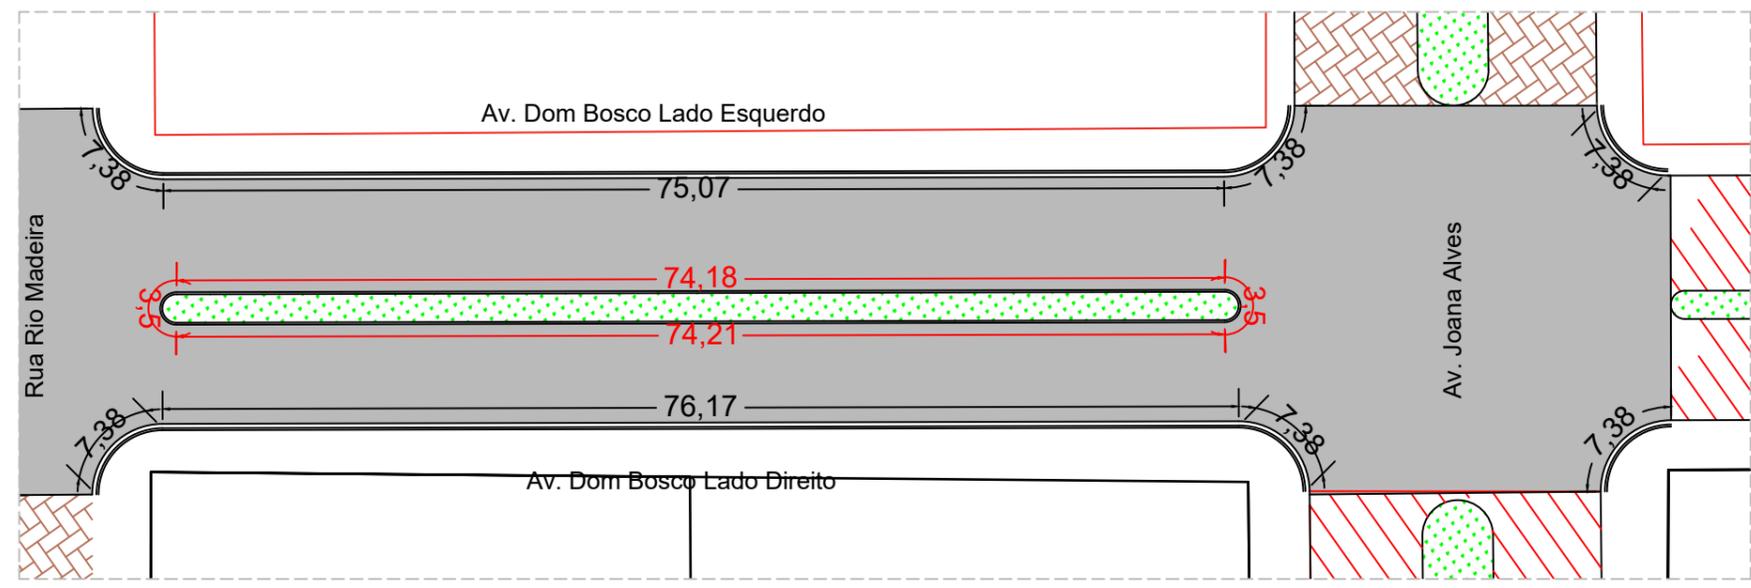

PROJETO APROVADO
Prefeitura Municipal de Rondonópolis - MT
Responsável Janete
Data 05/01/2021

Janete Moreira Lopes
Responsável Técnica
Engenheira Civil CRBA: 9742D/RO
Visto MT 2019035428
Decreto 1.707/GAB/PMR

PROJETO DE DRENAGEM SUPERFICIAL

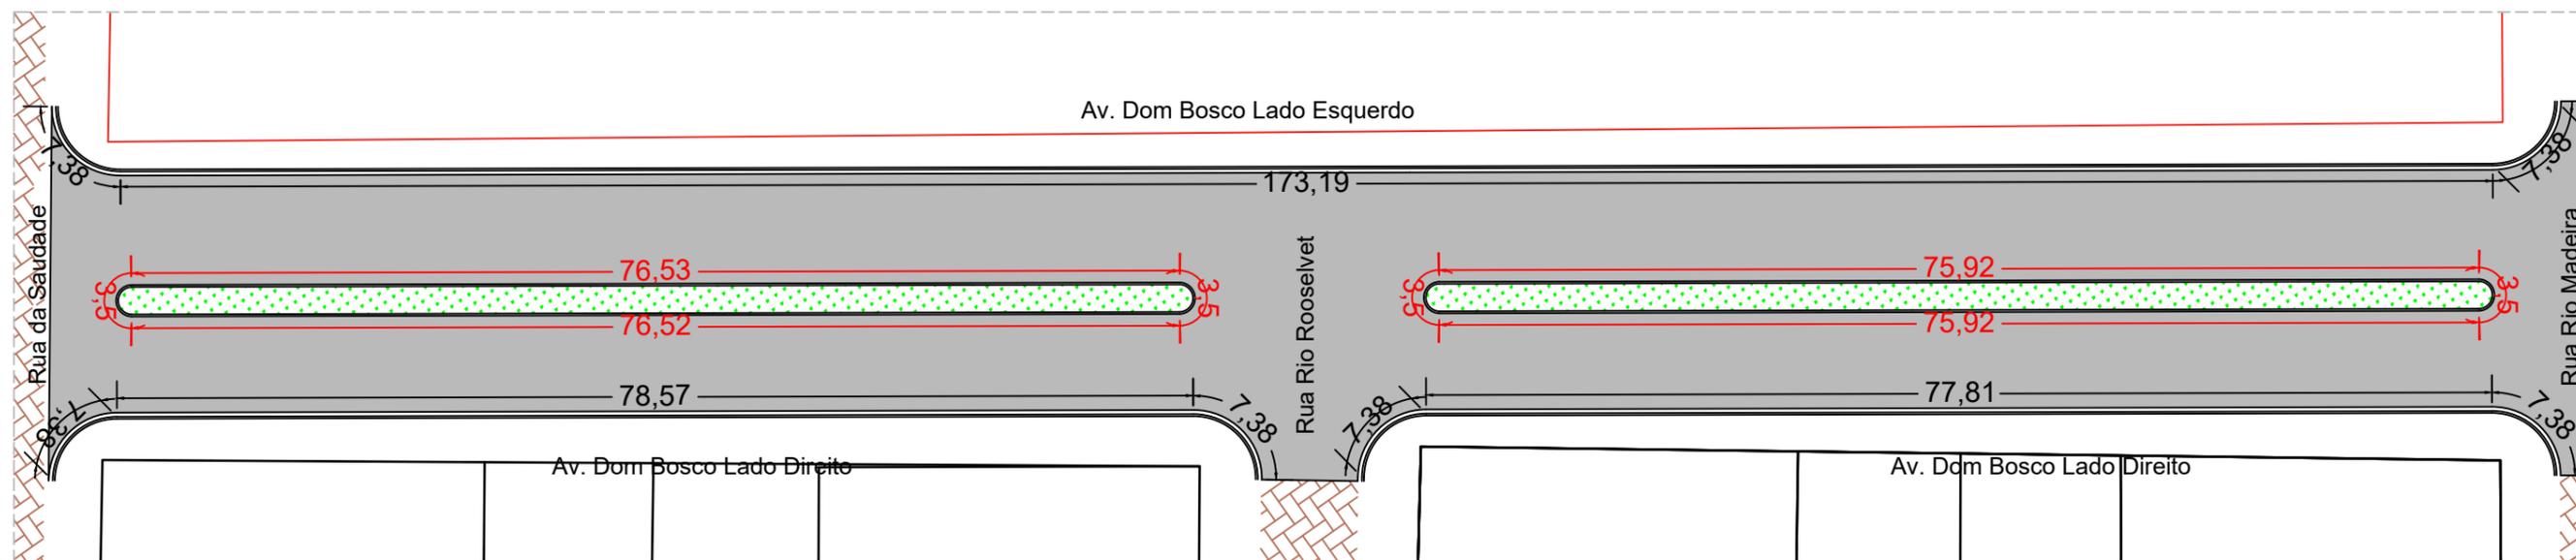

PROJETO APROVADO
 Prefeitura Municipal de Rondolândia - MT
 Responsável Janete
 Data 05/01/2021

Janete Moreira Lopes
 Responsável Técnica
 Engenheira Civil CREA: 9742D/RO
 Visto: MT 2019035428
 Decreto 1.707/GAB/PMR

Legenda:
 Cota de Meio Fio e Sarjeta Conjugado
 Cota de Meio Fio Simples

Assunto:	Projeto de Drenagem Superficial
Escala:	1:500
Data:	Dezembro/2020
Revisão:	
Autor do Projeto:	<u>Guilherme B. Leal Guedes</u> Guilherme Borges Leal Guedes Engenheiro Civil CREA 121.878.638-8


ASSOCIAÇÃO MATO-GROSSENSE DOS MUNICÍPIOS
 Coordenação de Projetos
 Adm. Neurilan Fraga

Obra: Pavimentação Afáltica nas Ruas das Vias Urbanas de Rondolândia
Proprietário: Prefeitura Municipal de Rondolândia - MT
CNPJ: 04.221.486/0001-49
Local: Av. Dom Bosco



FOLHA Nº
DRS-01

MEIO-FIO E SARJETA DE CONCRETO

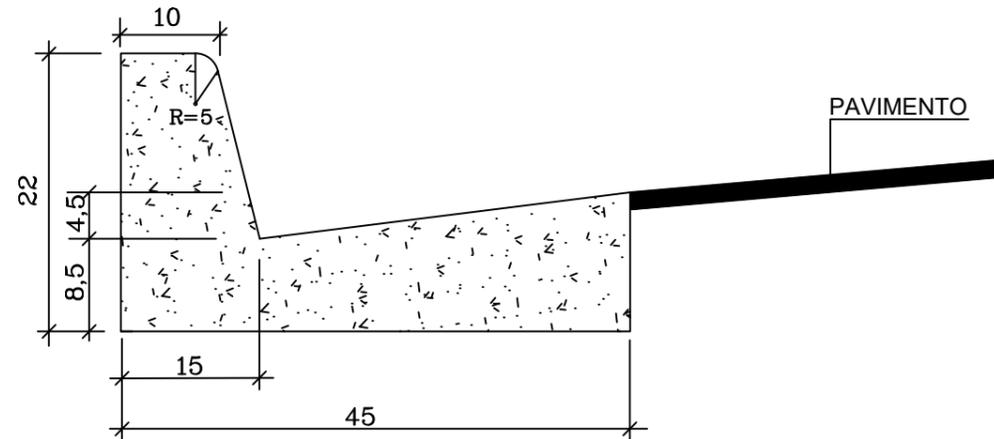


DETALHE DO MEIO FIO E SARJETA

CONSUMO MÉDIO	
AREIA MÉDIA	0.015m³/m
CONCRETO USINADO	0.063m³/m
ARGAMASSA	0.003m³/m

NOTAS:

- 1 - Dimensões em cm;
- 2 - Em geral os meios-fios serão pré-moldados podendo ser também moldados "in loco" por extrusão (formas deslizantes);
- 3 - Os meios-fios serão executados em segmentos alternados de 3m, sendo as juntas secas, com pintura asfáltica (CAP);
- 4 - As quantidades de formas indicadas aplicam-se ao caso de meios-fios moldados "in loco" por processos convencionais.

MEIO-FIO DE CONCRETO

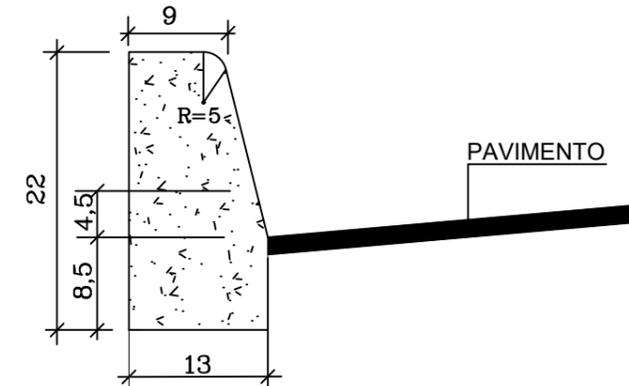

DETALHE DO MEIO FIO

CONSUMO MÉDIO	
AREIA MÉDIA	0.015m³/m
CONCRETO USINADO	0.063m³/m
ARGAMASSA	0.003m³/m

NOTAS:

- 1-Dimensões em Cm
- 2-Em geral os meio fios serão moldados "in loco" por extrusão (formas deslizantes)
- 3-As quantidades de formas indicadas aplicam-se ao caso de meios-fios moldados "in loco" por processo convencional.

Legenda:

PROJETO APROVADO
 Prefeitura Municipal de Rondolândia - MT
 Responsável Janete
 Data 05/01/2021
 Janete Moreira Lopes
 Responsável Técnica
 Engenheira Civil CREA: 9742D/RO
 Visto: MT-2019035428
 Decreto: 1.707/GAB/PMR

Assunto: Projeto de Drenagem Superficial		ASSOCIAÇÃO MATO-GROSSENSE DOS MUNICÍPIOS Coordenação de Projetos Adm. Neurilan Fraga	
Escala: Sem Escala	Autor do Projeto: <i>Guilherme B. Leal Guedes</i> Guilherme Borges Leal Guedes Engenheiro Civil CREA 121.878.638-8		
Data: Dezembro/2020	Obra: Pavimentação Afáltica nas Ruas das Vias Urbanas de Rondolândia	AMM Associação Mato-grossense dos Municípios Em Defesa do Municipalismo	
Revisão:	Proprietário: Prefeitura Municipal de Rondolândia - MT		
	CNPJ: 04.221.486/0001-49		
	Local: Av. Dom Bosco		