

CROQUI DE LOCALIZAÇÃO DA PEDREIRA

PEDREIRA

Coordenada Geográficas:

Latitude: 11°28'10.31"S

Longitude: 61°23'20.14"O

Distância do Trecho:

93,60 Km, sendo:

45,60 Km de Trecho Pavimentado

48,00 Km de Trecho não Pavimentado


Proprietário:


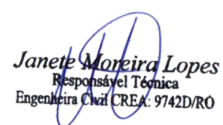

CASTILHO MINERAÇÃO - MT

DNPM n° 886.135/2000

PEDREIRA CASTILHO MINERAÇÃO

DNPM n° 886.135/2000:

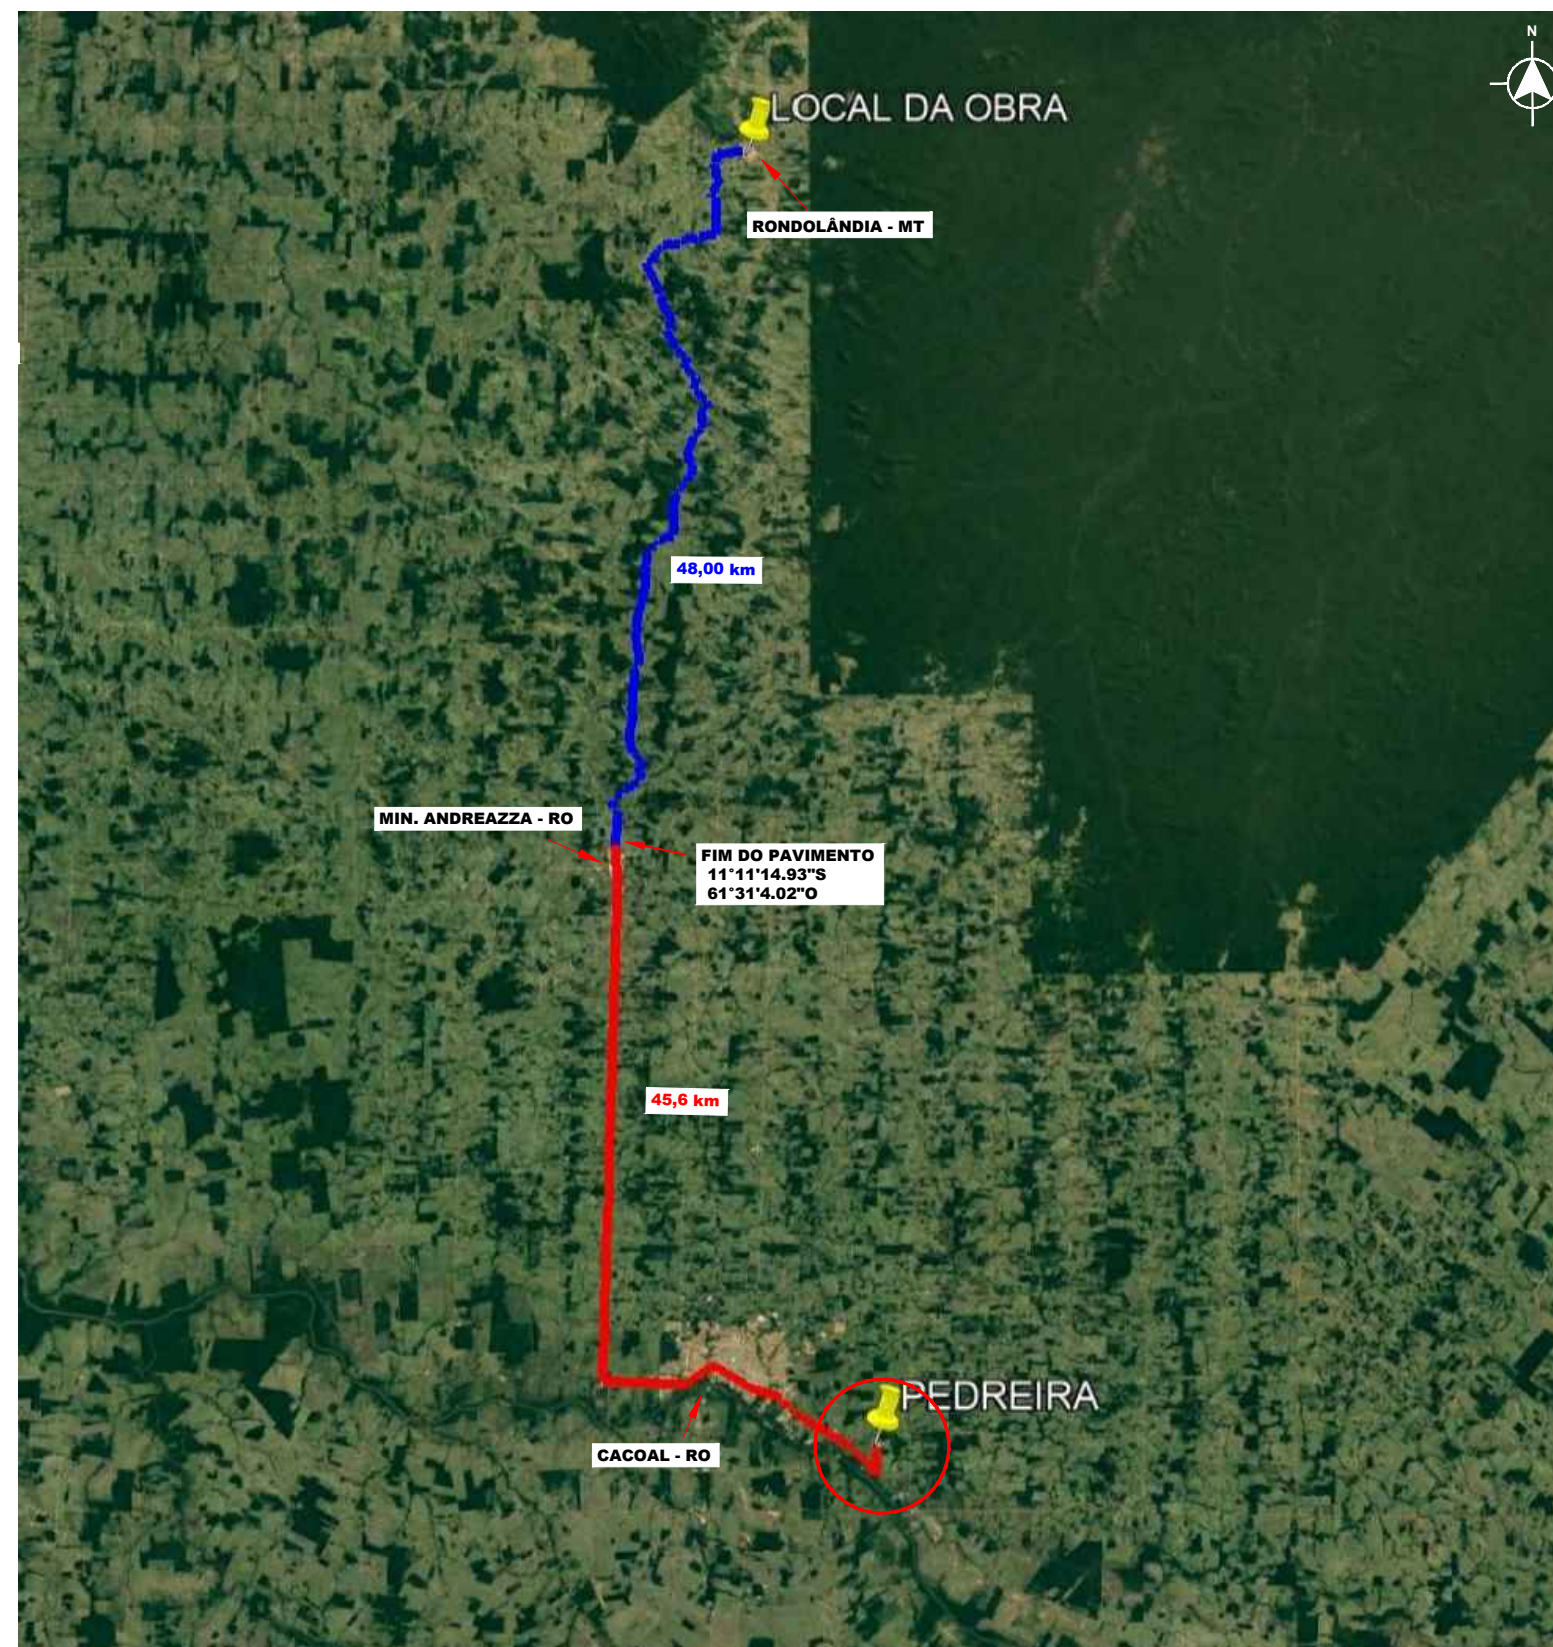

LEGENDA		ASSUNTO: PROJETO DE PAVIMENTAÇÃO		 MACKENZIE engenharia e arquitetura		MACKENZIE - ENGENHARIA E ARQUITETURA Coordenação de Projetos	
— Trecho Pavimentado — Trecho Não Pavimentado		LOCAL DO ARQUIVO: PAVIMENTAÇÃO Rondolândia_				AUTOR DO PROJETO:  Janete Moreira Lopes Responsável Técnica Engenheira Civil CREA: 9742D/RO	
ESCALA: SEM ESCALA		DATA DE ENTREGA: JUNHO/2021					
ART: 000000-0		REVISÃO: 1° - 00/00/0000				ENDEREÇO: RUAS DIVERSAS	