



1 0.11 PLANTA BAIXA-COTA MEIO FIO
1 : 400

DETALHE Nº: 7
FOLHA : 06

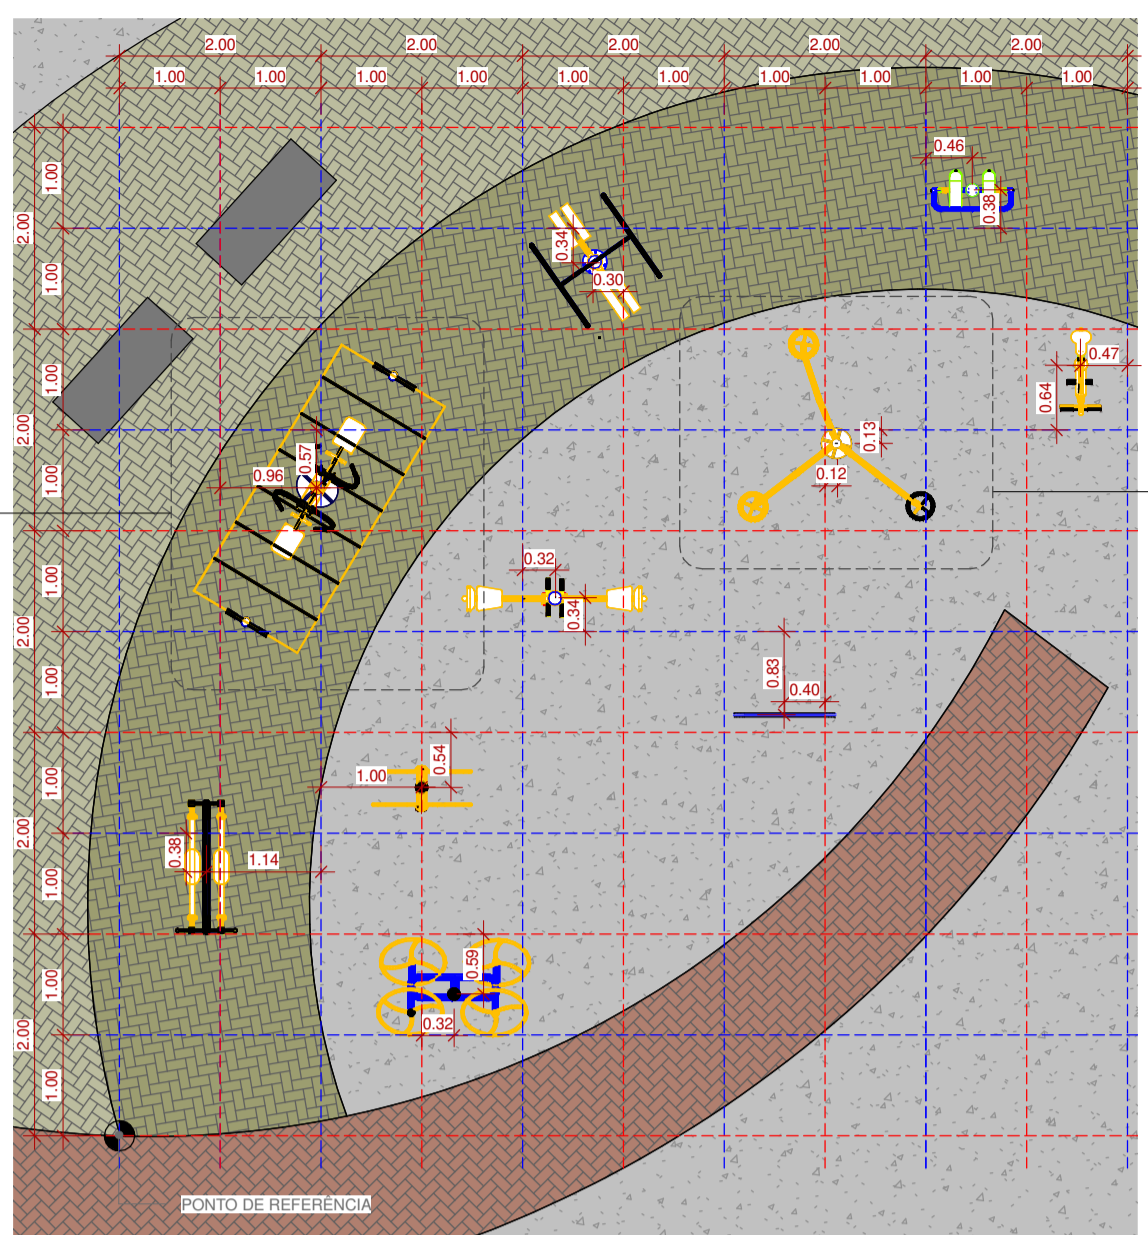


2 0.11 PLANTA BAIXA - DET.02
1 : 75


DETALHE Nº: 8
FOLHA : 06

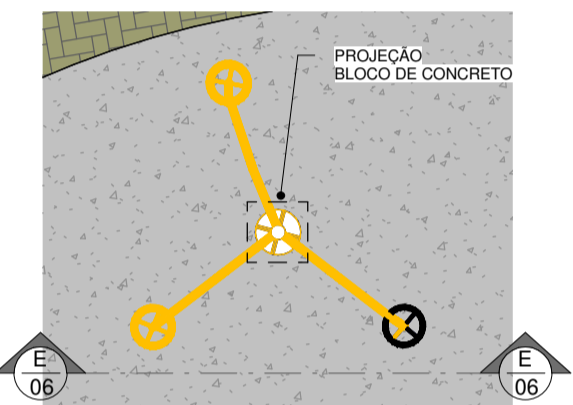


5 0.11 PLANTA BAIXA - DET.02 - APARELHO ALONGADOR
1 : 50

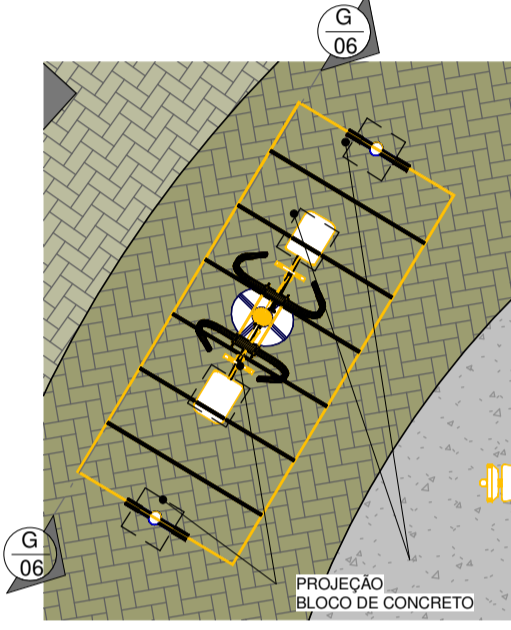


7 0.11 PLANTA BAIXA - DET.02 - APARELHO MULTI EXERCÍCIO
1 : 50

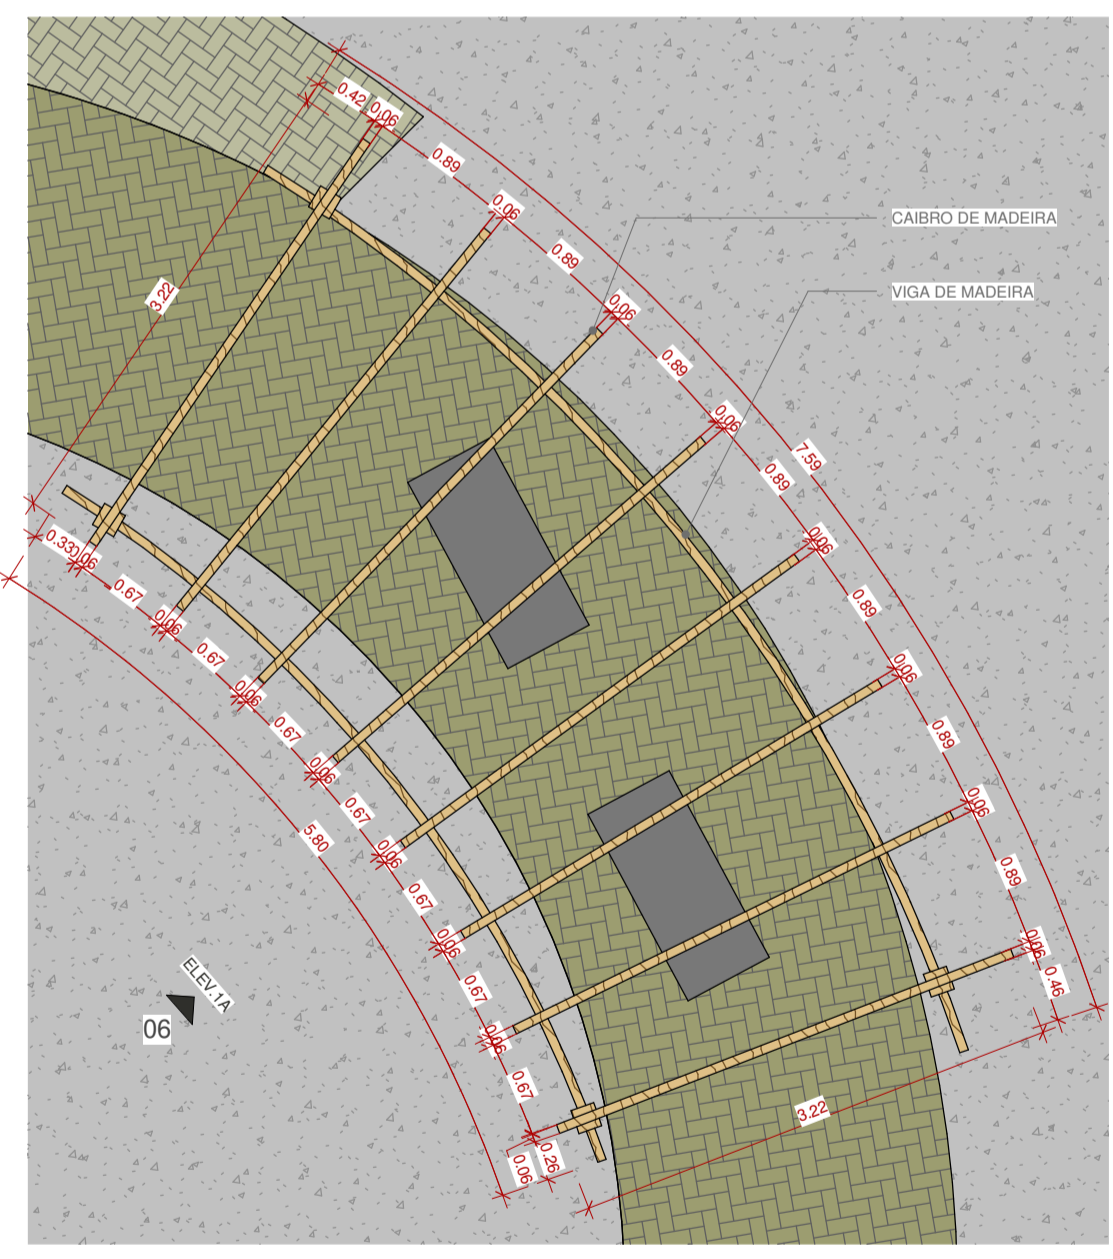


3 0.11 PLANTA BAIXA - DET.03
1 : 50

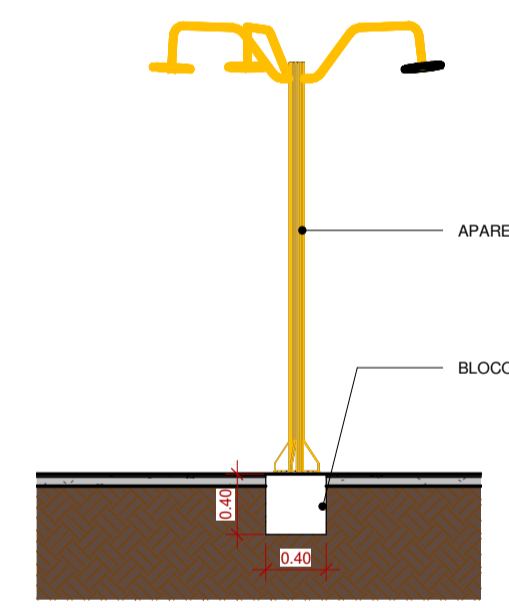

8 CORTE E-E
1 : 50

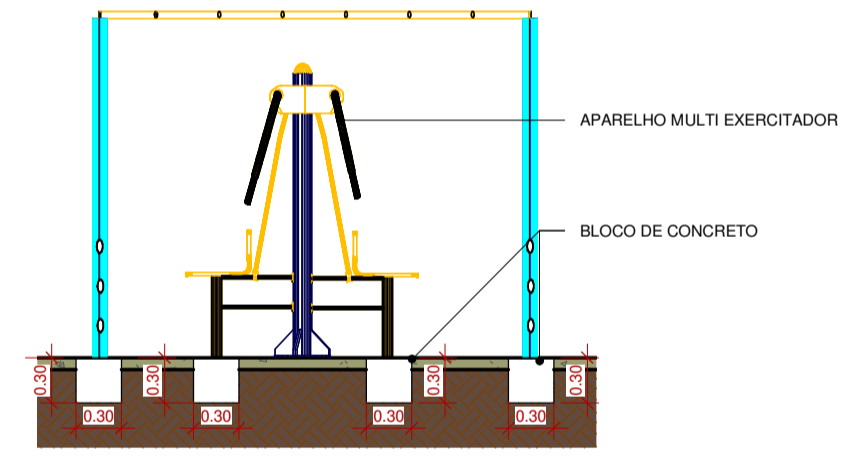

10 CORTE G-G
1 : 50

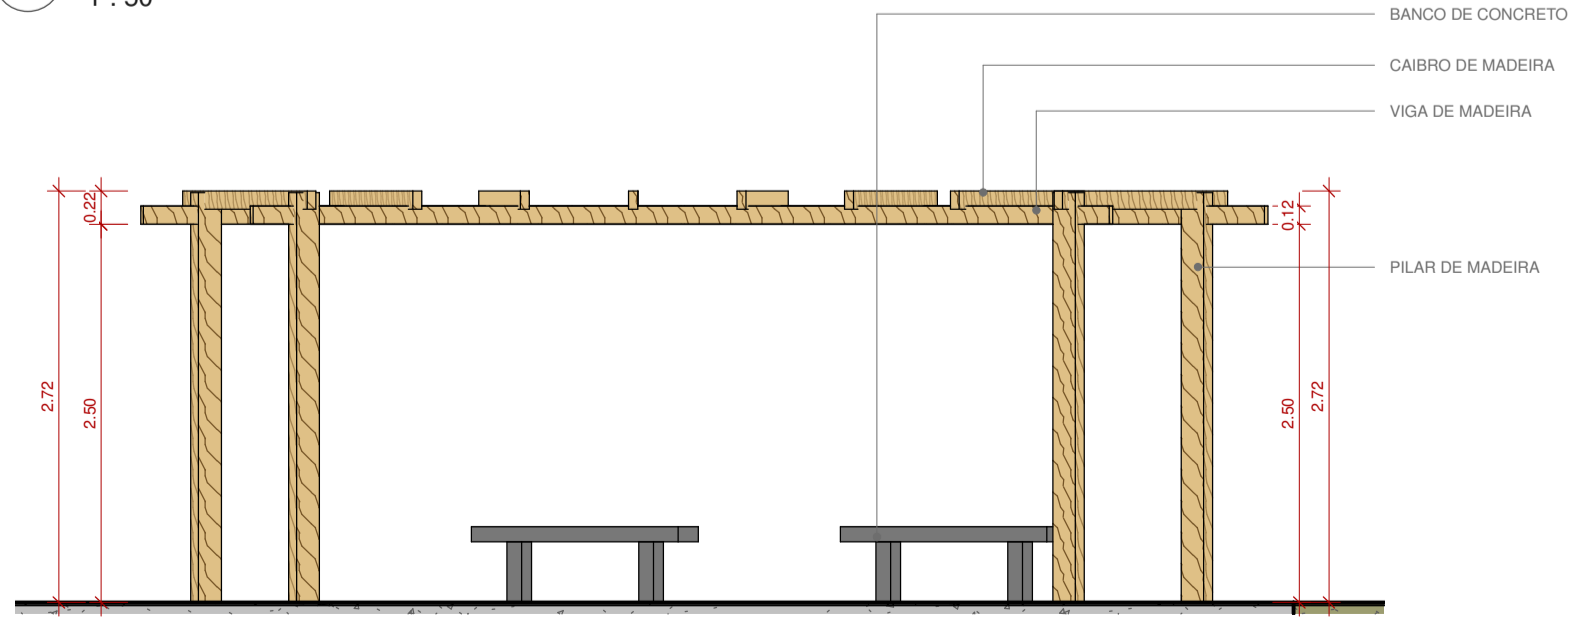

4 ELEV.1A
1 : 50

ATI - APARELHOS		
REPRESENTAÇÃO GRÁFICA	ESPECIFICAÇÃO	QUANTIDADE
	ALONGADOR	01
	MULTI EXERCITADOR	01

ATI - APARELHOS		
OBS: INSTALAÇÃO E FORNECIMENTO SERÁ RESPONSABILIDADE DA PREFEITURA		
REPRESENTAÇÃO GRÁFICA	ESPECIFICAÇÃO	QUANTIDADE
	ESQUI	01
	SIMULADOR DE CAVALGADA	03
	REMADA SENTADA	01
	SIMULADOR DE CAMINHADA	01
	ROTAÇÃO DIAGONAL	01
	ROTAÇÃO VERTICAL	01
	PRESSÃO DE PERNAS	01
	SURF	01
	PLACA ORIENTATIVA	01

OBS: OS APARELHOS: ESQUI, SURF, SIMULADOR DE CAVALGADA, REMADA SENTADA, SIMULADOR DE CAMINHADA, ROTAÇÃO DIAGONAL, ROTAÇÃO VERTICAL, PRESSÃO DE PERNAS E PLACA ORIENTATIVA, O FORNECIMENTO E INSTALAÇÃO SERÁ RESPONSABILIDADE DA PREFEITURA

OBS:

- 01 - MEDIDAS DADAS EM METROS (m).
- 02 - AS COTAS PREVALECEM SOBRE A ESCALA DO DESENHO.
- 03 - EM CASO DE DÚVIDAS, CONSULTE O AUTOR DO PROJETO.
- 04 - REPRODUÇÃO SOMENTE COM AUTORIZAÇÃO POR ESCRITO DO AUTOR DO PROJETO, LEI Nº. 9.610 - LEI DO DIREITO AUTORAL.
- 05 - AS IMAGENS CONTIDAS NESTE PROJETO ARQUITETÔNICO SÃO ILUSTRATIVAS PODENDO SOFRER PEQUENAS ALTERAÇÕES DURANTE A EXECUÇÃO.

MINISTÉRIO DA DEFESA	ANO: 2021	TIPO: ARQ	FOLHA: 06/06	MODIFICAÇÕES:
PCN				A 07/01/2021
Programa Calha Norte				B
PREFEITURA MUNICIPAL DE RONDOLÂNDIA	LOCAL: RUA PADRE ESTEQUIE BANIN E RUA MANUEL DE OLIVEIRA GUEDES ENTRE A AVENIDA COSTA FOLZ E AVENIDA 99			C
OBRA: CONSTRUÇÃO DE UMA PRAÇA PÚBLICA	ÁREAS:			D
PLANTA BAIXA-COTA MEIO FIO, DET.02, DET.03, ELEV.1A	TERRENO: 15.811,10m²			E
	CONSTRUÇÃO DO BANHEIRO: 29,61m²			F
	COBERTURA DO BANHEIRO: 29,99m²			G
AUTOR: KARLA FERRO	DESENHO: KARLA FERRO		DATA: 10/05/2021 15:42:09	H
PREFEITO MUNICIPAL:			DIM: METRO	I
AUTOR:			ESCALA: Como indicado	