


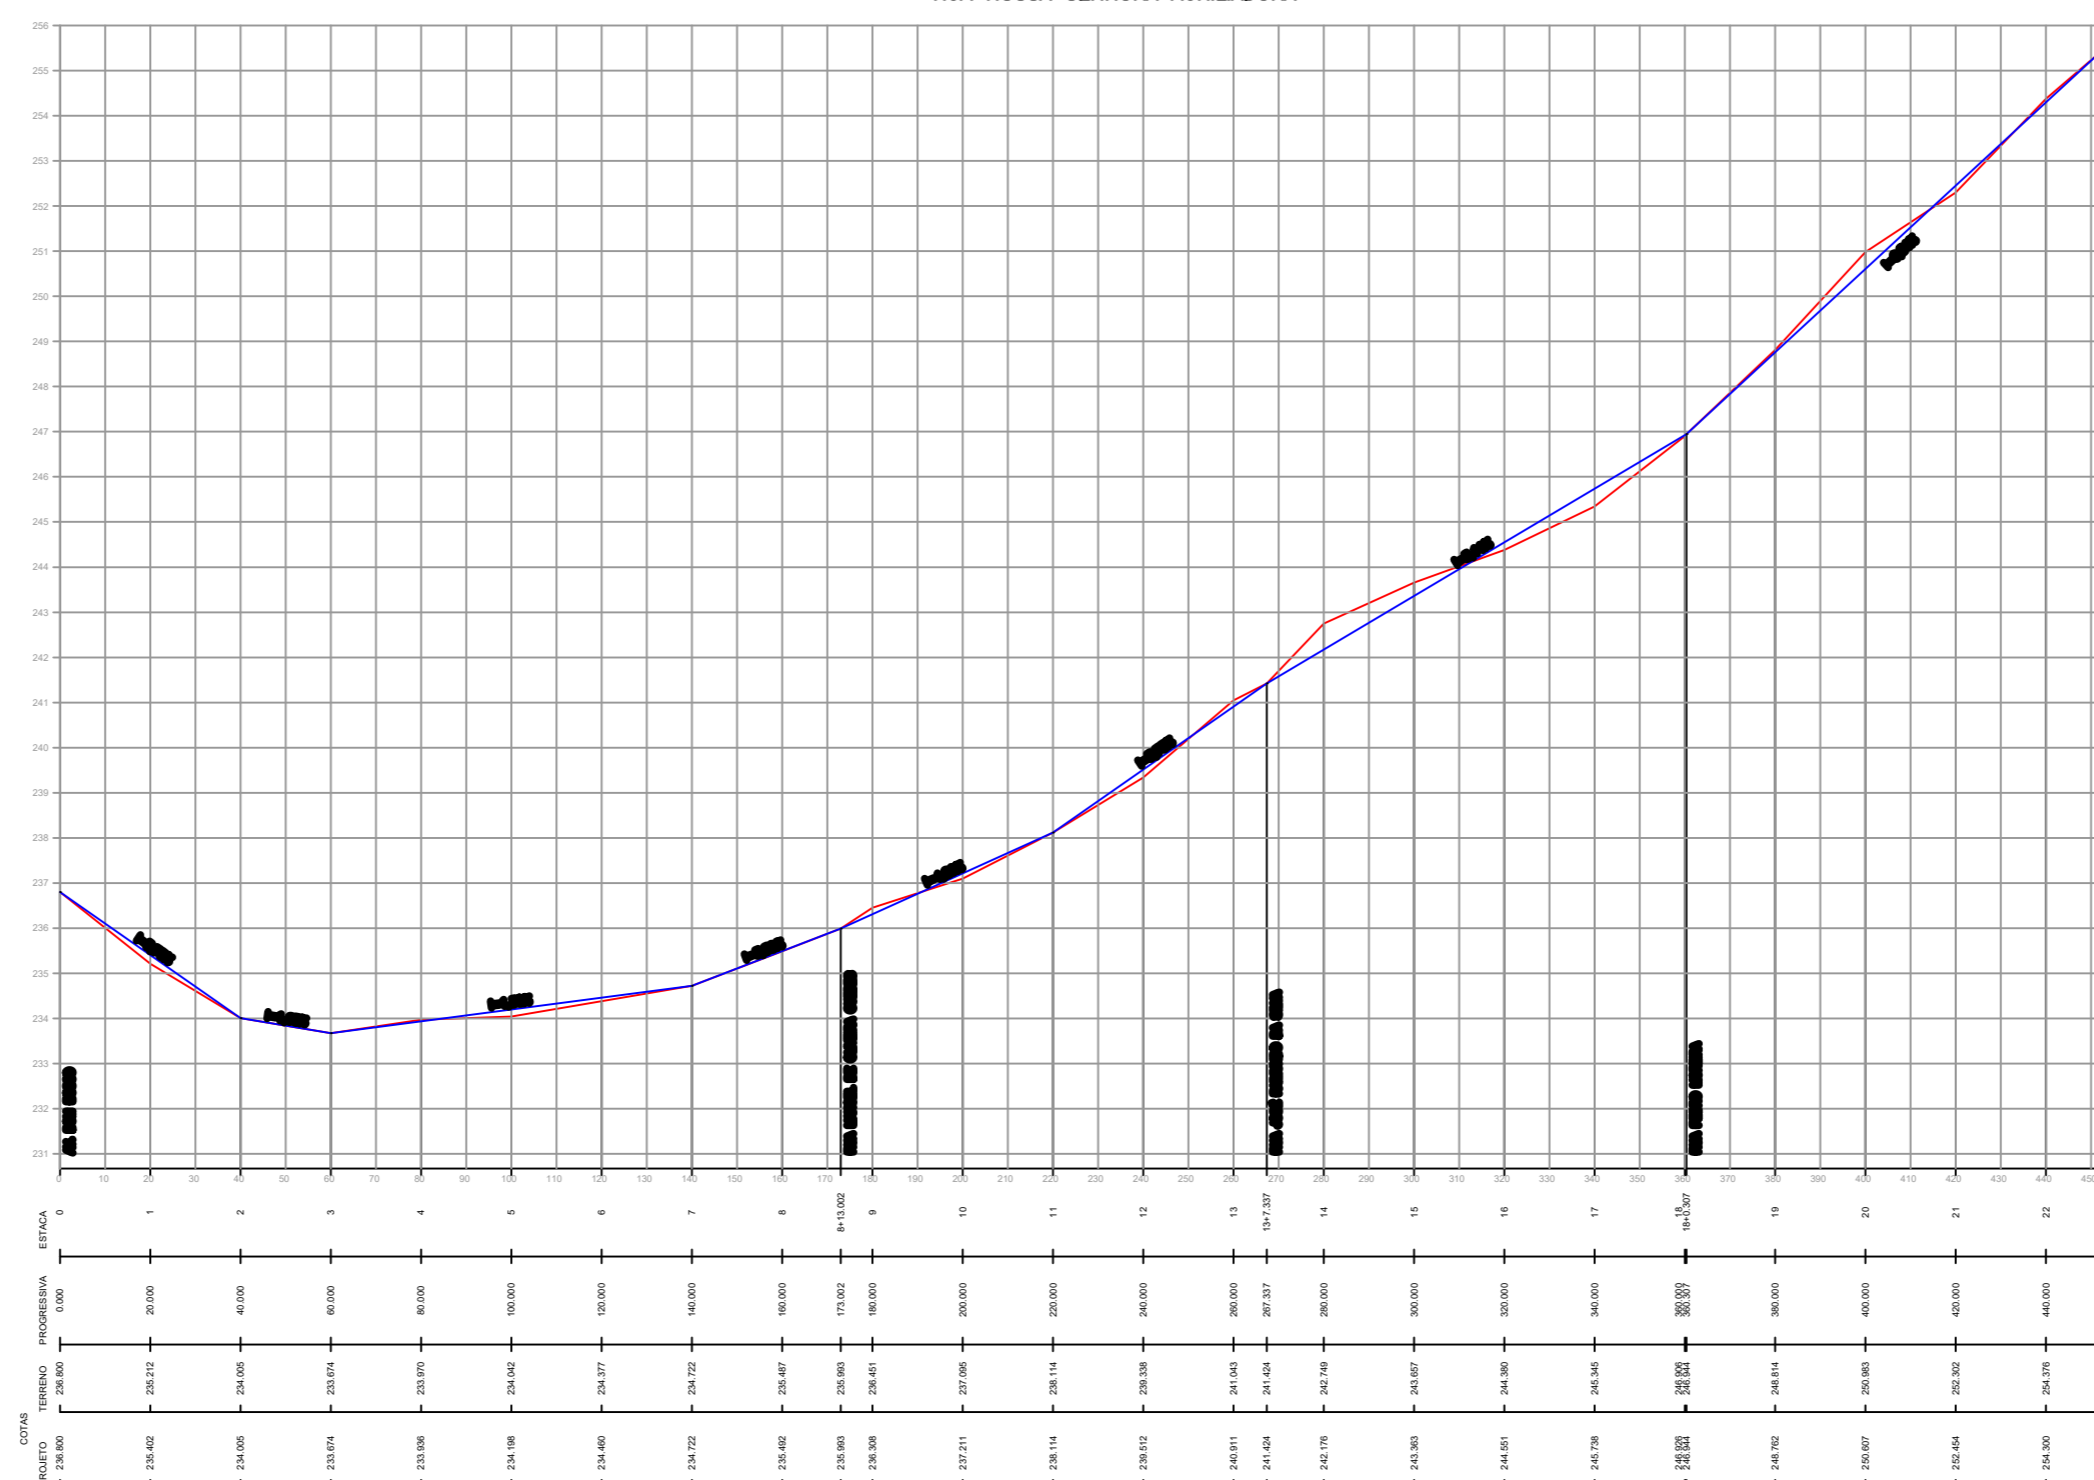

RUA NOSSA SENHORA AUXILIADORA



<b>ASSUNTO:</b> PROJETO GEOMÉTRICO - PERFIL LONGITUDINAL		<b>AUTOR DO PROJETO:</b> Janete Moreira Lopes Engenheira Civil CREA 97422/D/RO			<b>MACKENZIE - ENGENHARIA E ARQUITETURA</b> Coordenação de Projetos	
<b>LEGENDA:</b> Terreno Natural Linha de Projeto	<b>DATA DA ENTREGA:</b> SET/2021	 JANETE MOREIRA LOPES ENGENHEIRA CIVIL CREA 9742 D/RO			<b>OBRA:</b> PROJETO DE PAVIMENTAÇÃO EM BLOCOS SEXTAVADOS	<b>PROPRIETÁRIO:</b> PREFEITURA MUNICIPAL DE RONDOLÂNDIA - MT <b>CNPJ:</b> 04.221.486/0001-49
	<b>REVISÃO:</b> 1º - 00/00/0000			<b>DESENHO:</b>	<b>LOCAL:</b> RUA NOSSA SENHORA AUXILIADORA	
	<b>ESCALA:</b> 1:700	<b>ART:</b> 000000-0				