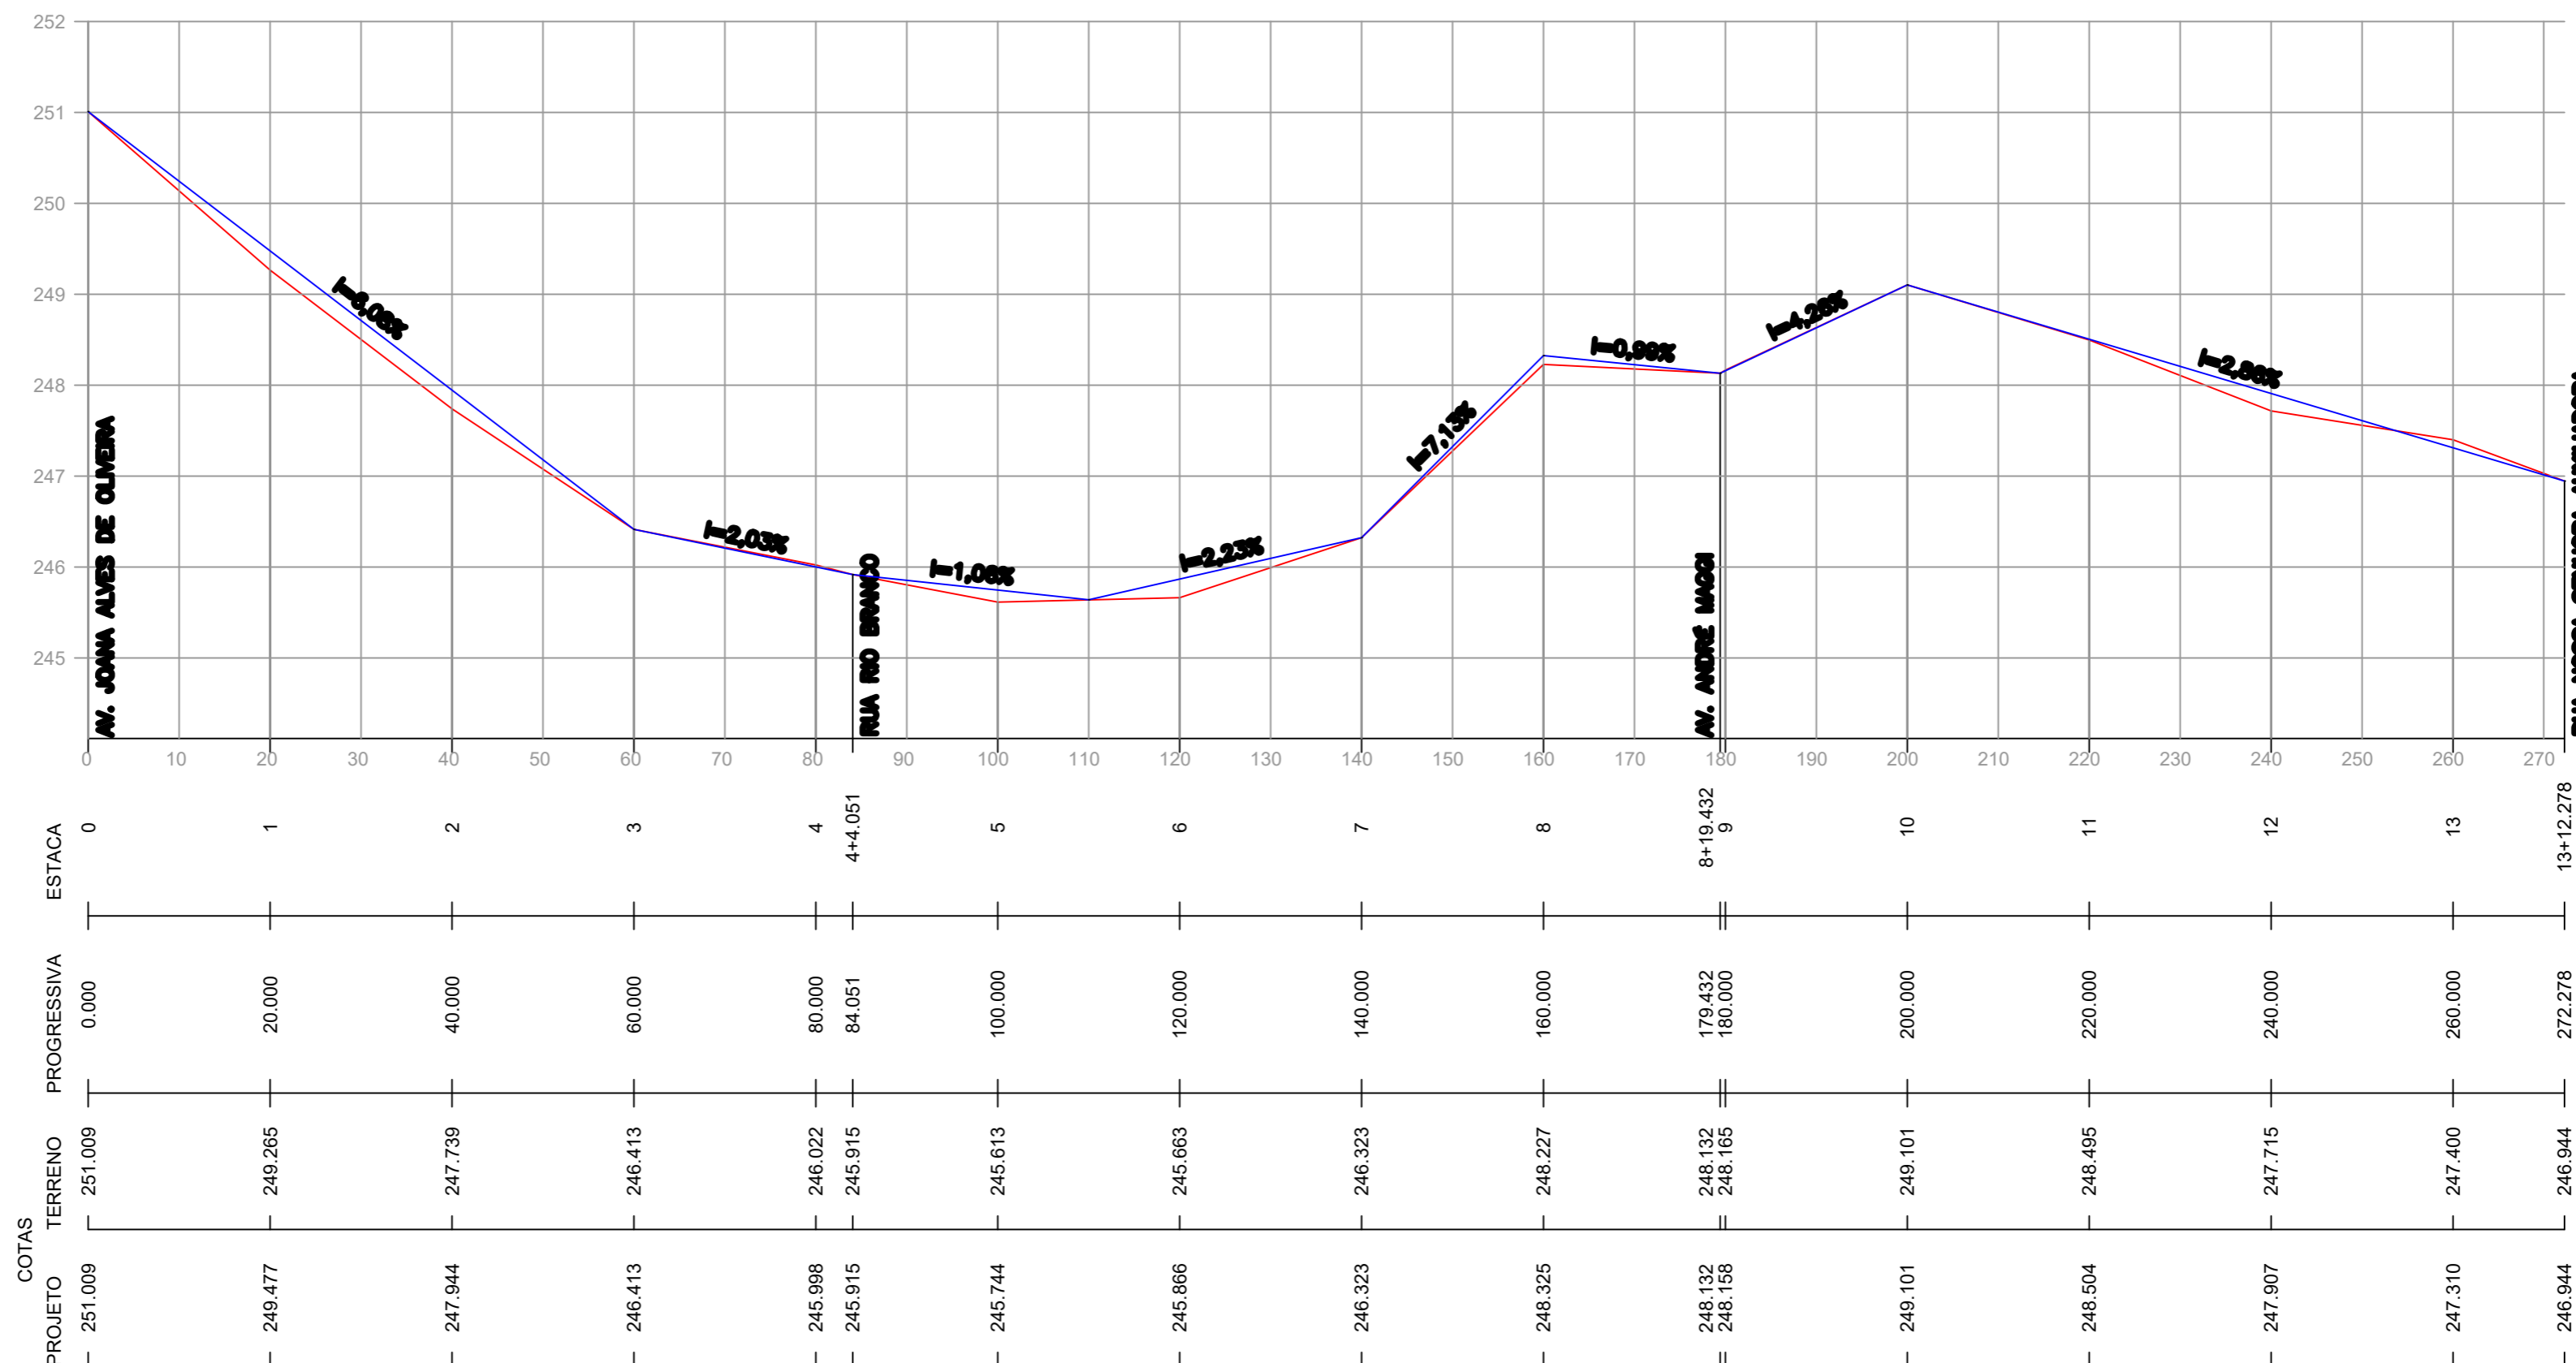

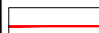

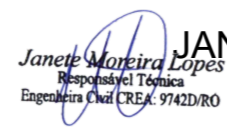


RUA PEDRO MOREIRA



ASSUNTO: PROJETO GEOMÉTRICO - PERFIL LONGITUDINAL		AUTOR DO PROJETO:		 MACKENZIE engenharia e arquitetura	MACKENZIE - ENGENHARIA E ARQUITETURA Coordenação de Projetos	
LEGENDA:  Terreno Natural  Linha de Projeto	DATA DA ENTREGA: SET/2021	 JANETE MOREIRA LOPES ENGENHEIRA CIVIL CREA 9742 D/RO			OBRA: PROJETO DE PAVIMENTAÇÃO EM BLOCOS SEXTAVADOS	
	REVISÃO: 1º - 00/00/0000			DESENHO:	PROPRIETÁRIO: PREFEITURA MUNICIPAL DE RONDOLÂNDIA - MT	
ESCALA: 1:700	ART: 000000-0			CNPJ: 04.221.486/0001-49	FOLHA Nº PG-05	
				LOCAL: RUA PEDRO MOREIRA		