



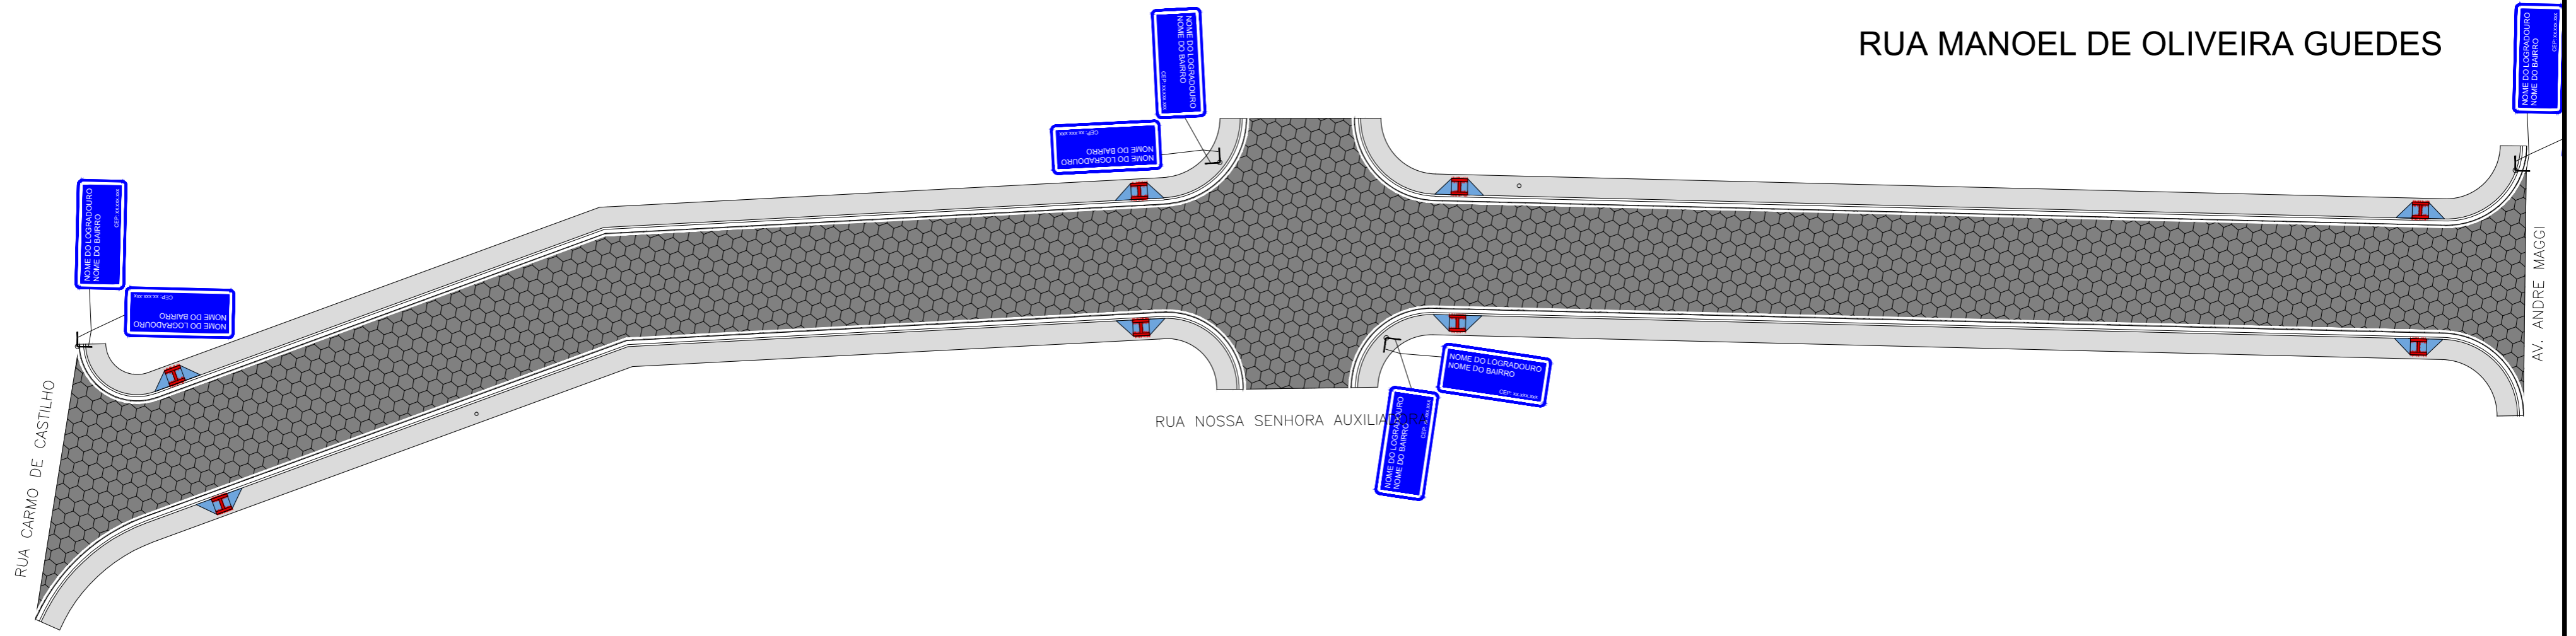

RUA MANOEL DE OLIVEIRA GUEDES

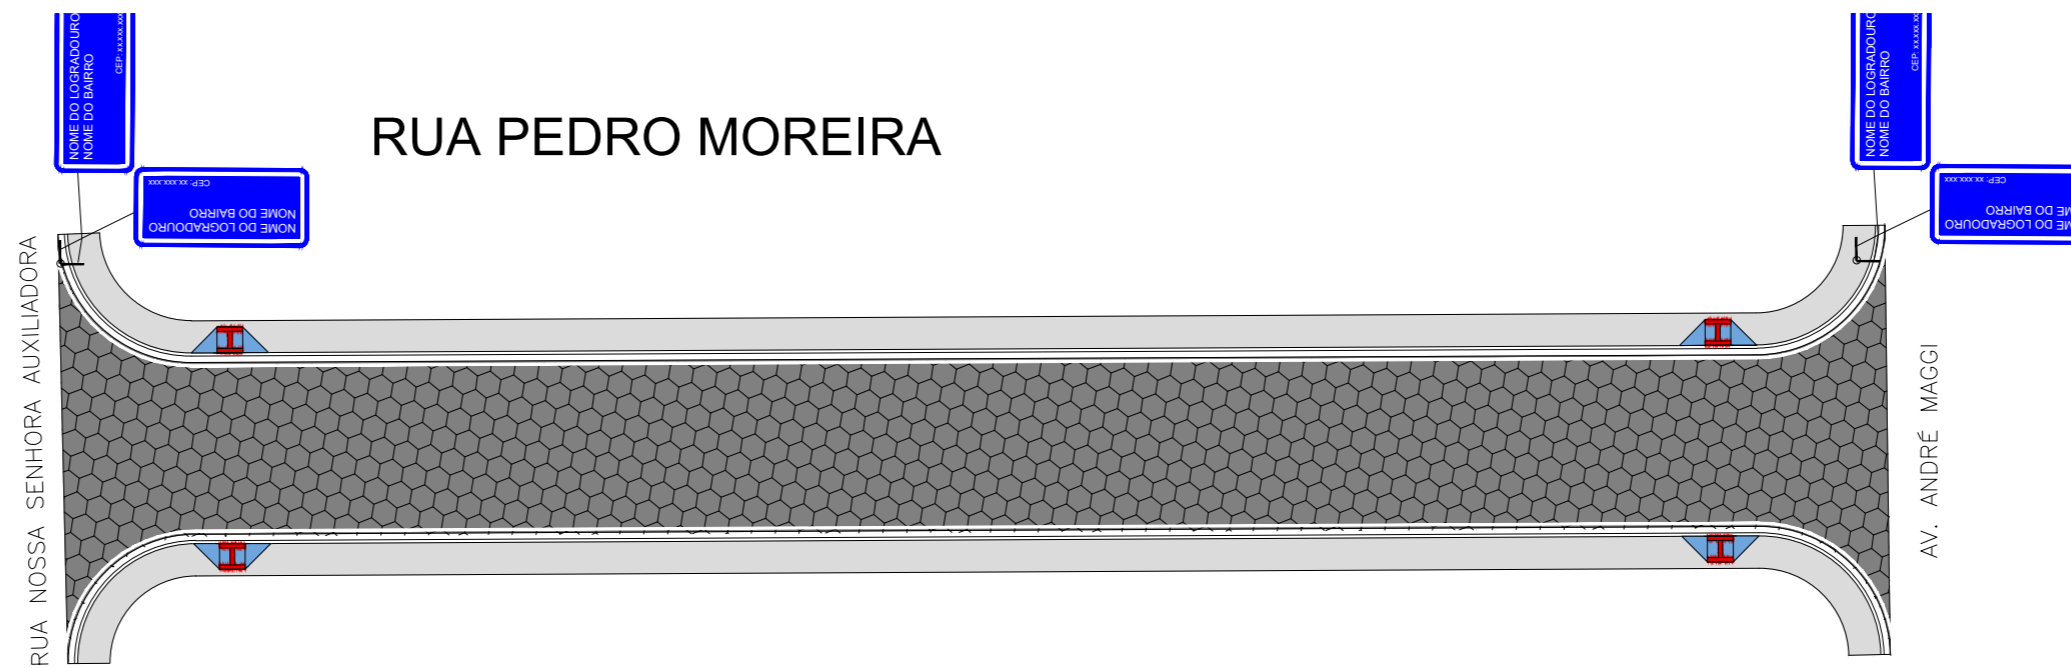

RUA PEDRO MOREIRA



ASSUNTO: SINALIZAÇÃO VIÁRIA		AUTOR DO PROJETO: <i>Janete Moreira Lopes</i> RESPONSÁVEL TÉCNICA Engenheira Civil CREA: 9742/D/RO JANETE MOREIRA LOPES ENGENHEIRA CIVIL CREA 9742 D/RO		 MACKENZIE engenharia e arquitetura		MACKENZIE - ENGENHARIA E ARQUITETURA Coordenação de Projetos	
LEGENDA:	DATA DA ENTREGA:	SET/2021			OBRA:	PROJETO DE PAVIMENTAÇÃO EM BLOCOS SEXTAVADOS	
	REVISÃO:	1º - 00/00/0000			PROPRIETÁRIO:	PREFEITURA MUNICIPAL DE RONDOLÂNDIA - MT	
	ESCALA: 1:500	ART: 000000-0	DESENHO:		CNPJ:	04.221.486/0001-49	
				LOCAL:	VIAS DIVERSAS		FOLHA Nº SIN-03