
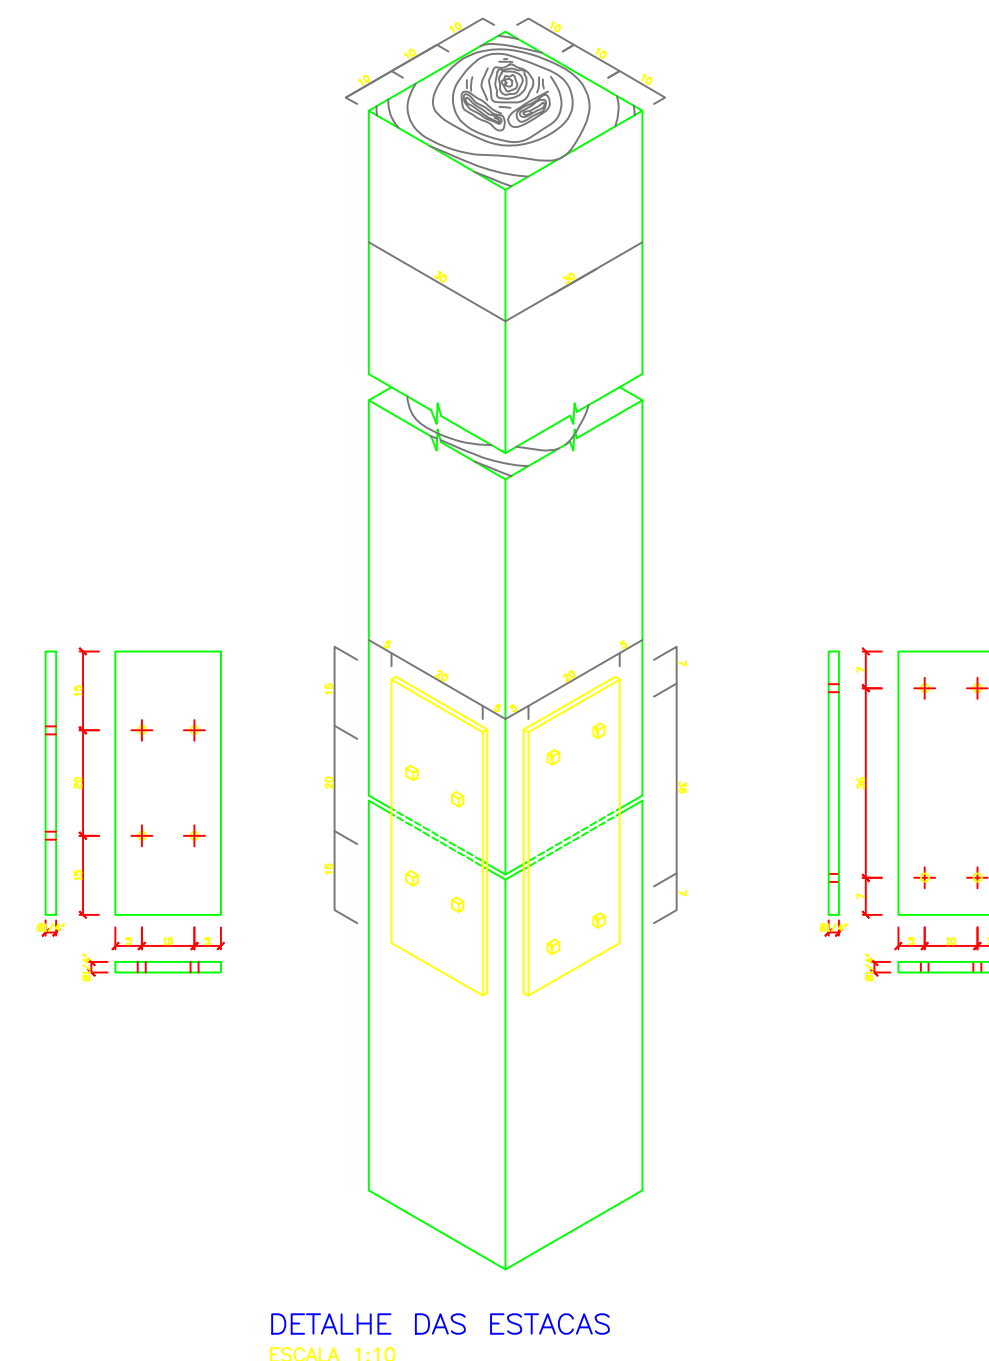


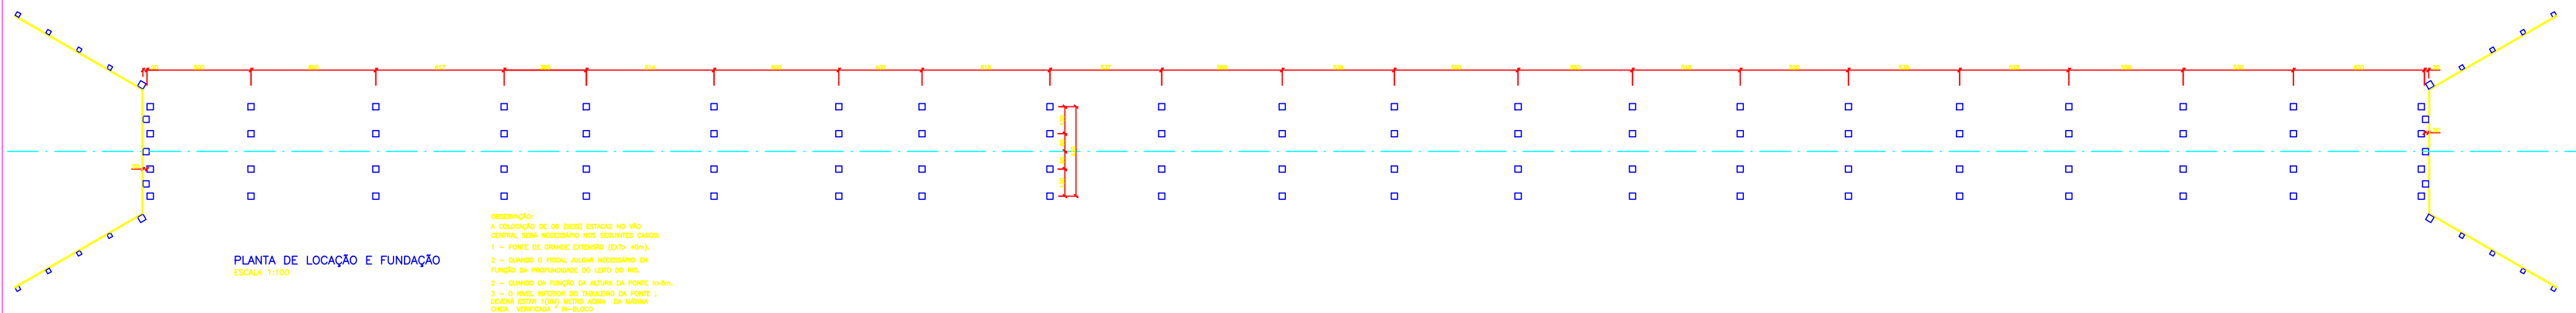

Título: PONTE EM MADEIRA – PROJETO DE 109,50 METROS			
Revisado em: AGOSTO/2025	Escala: INDICADAS	Desenho:	Folha: 01/02
TRECHO.: ESTRADA DA ASSOCIAÇÃO - AARBA - RIO BRANCO - PONTE 109,50 METROS - MT-198 RONDOLÂNDIA/ MT COORDENADAS: 9°59'59" S 60°51'15" W		Espaço para o CREA	