



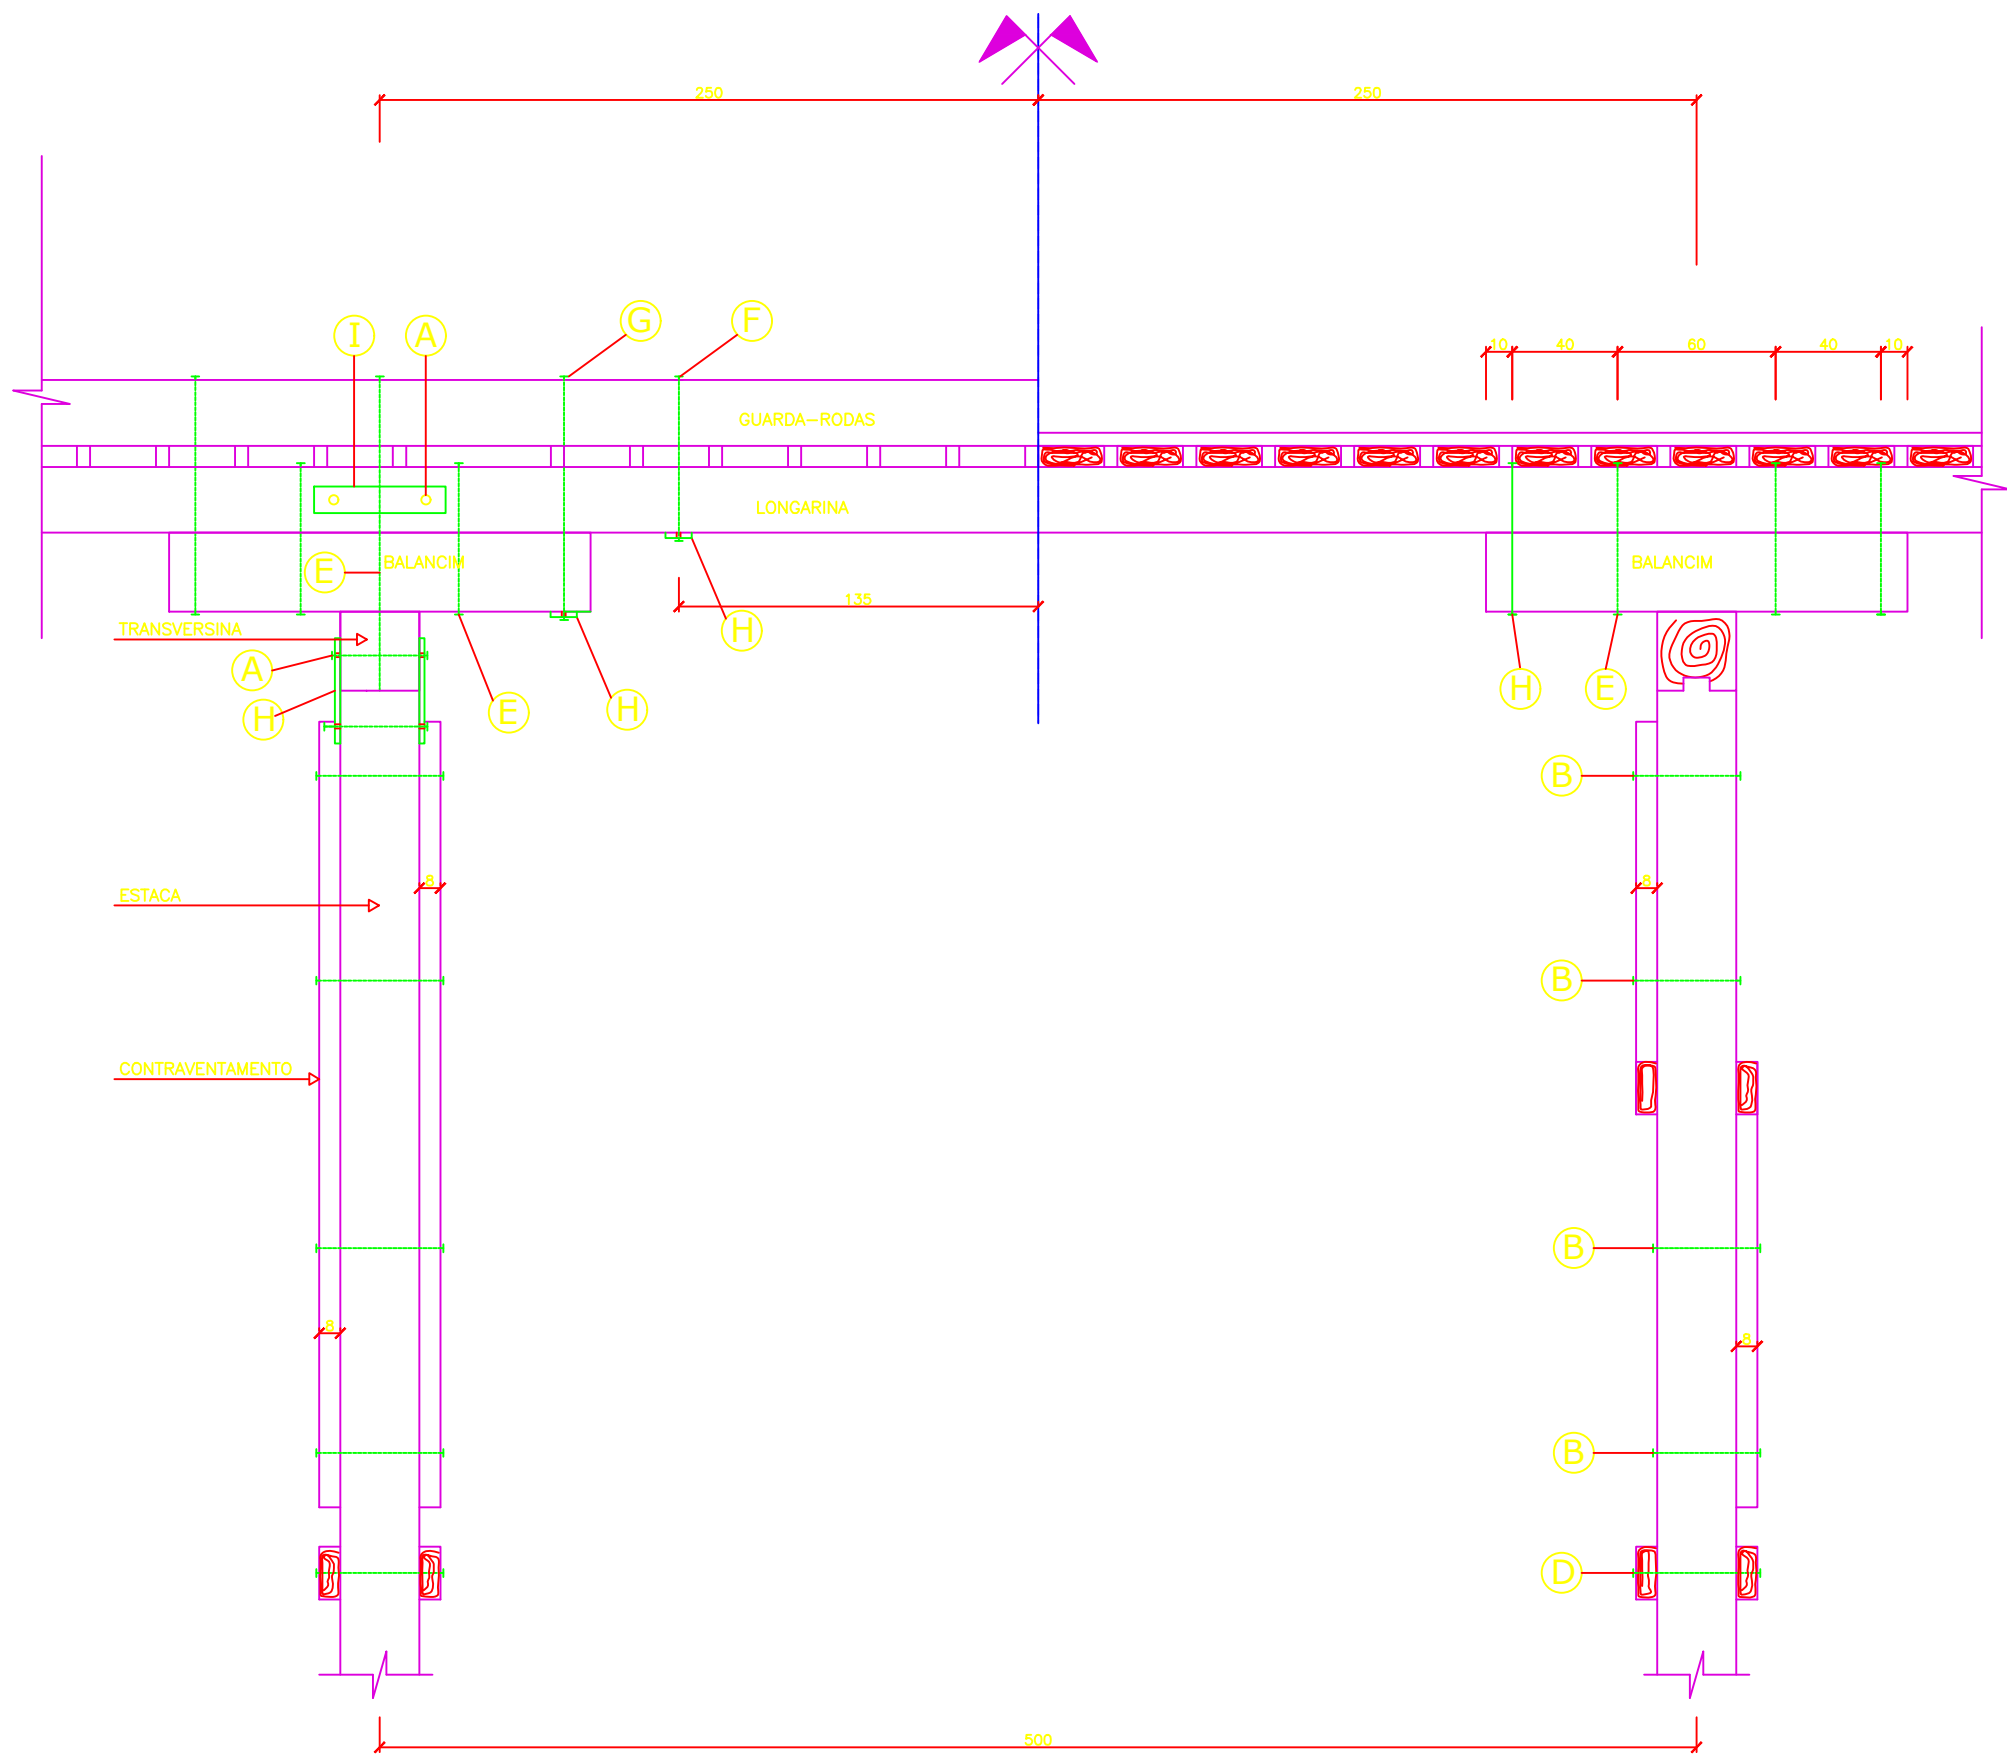


MEIA ELEVÇÃO
ESCALA 1:25

MEIO CORTE LONGITUDINAL
ESCALA 1:25

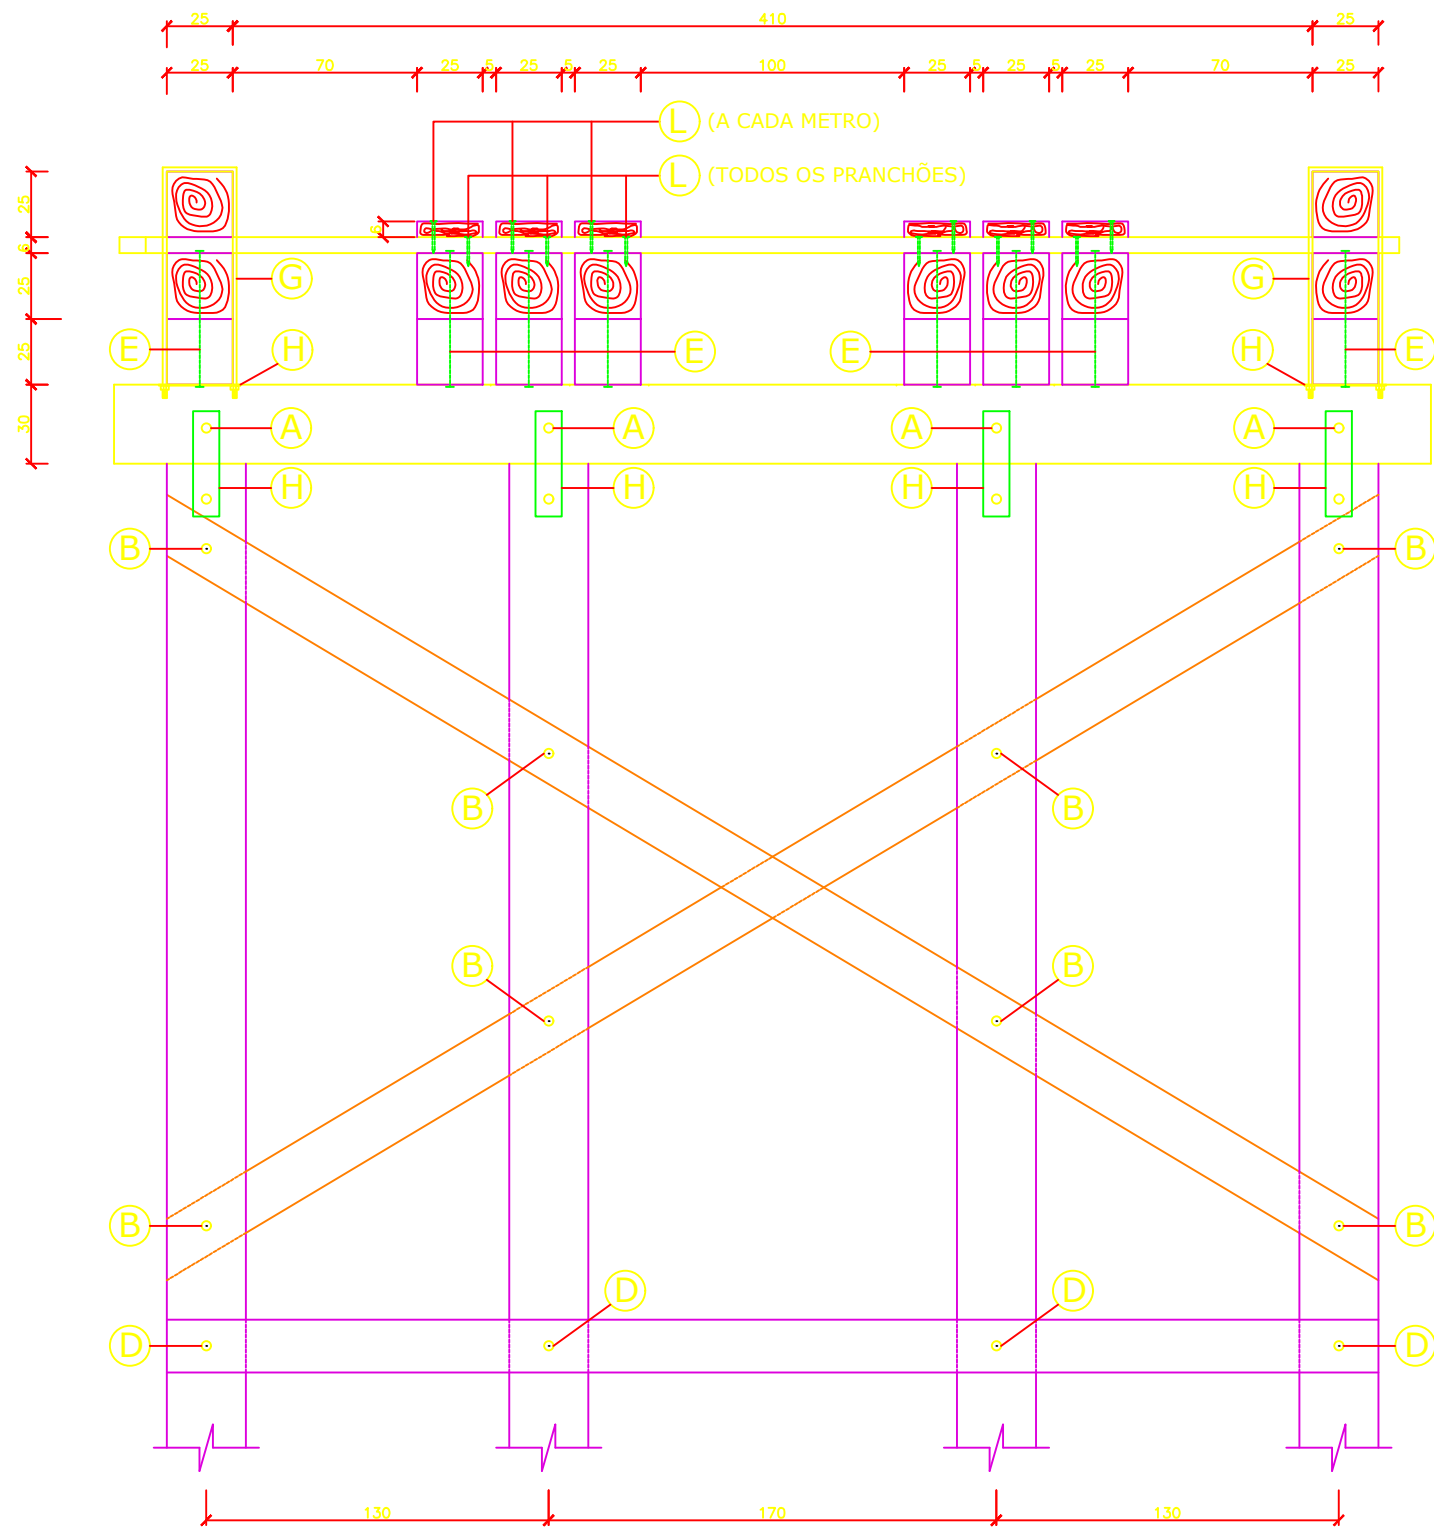


CORTE TRANSVERSAL A-A
ESCALA 1:25


PARAFUSOS
ESCALA 1:10

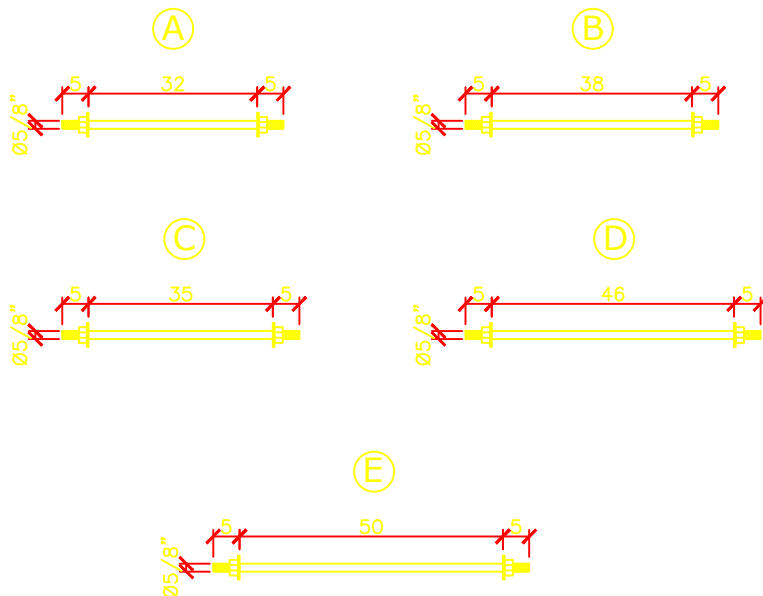

ABRAÇADEIRAS
ESCALA 1:10

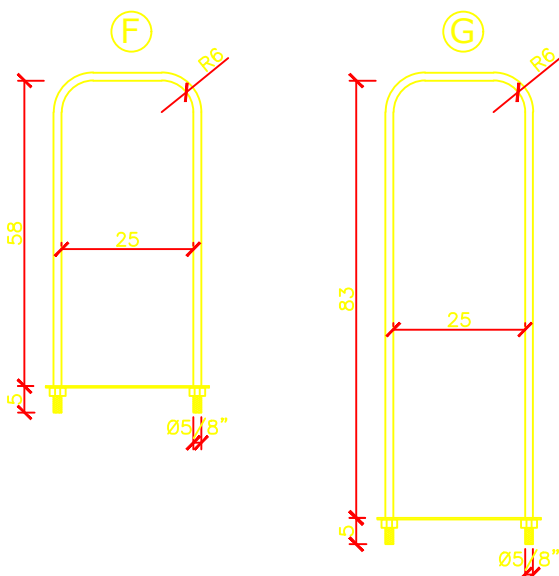

CHAPAS METÁLICAS
ESCALA 1:10

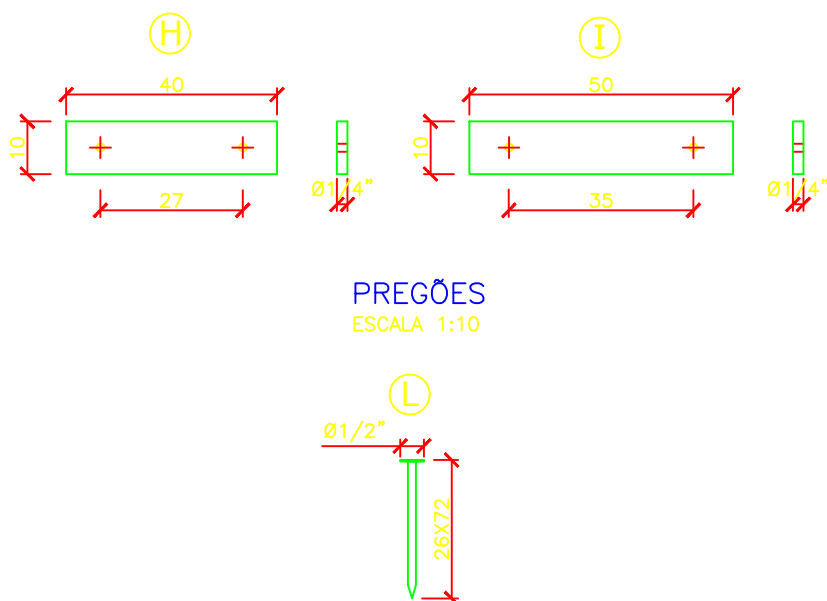

PREGÕES
ESCALA 1:10

OBSERVAÇÃO:
- COTAS EM CENTÍMETRO.

Título: PONTE EM MADEIRA – PROJETO DE 109,50 METROS			
Revisado em: AGOSTO/2025	Escala: INDICADAS	Desenho:	Folha: 02/02
TRECHO.: ESTRADA DA ASSOCIAÇÃO - AARBA - RIO BRANCO - PONTE 109,50 METROS - MT-198 RONDOLÂNDIA/ MT COORDENADAS: 9°59'59" S 60°51'15" W		Espaço para o CREA	