
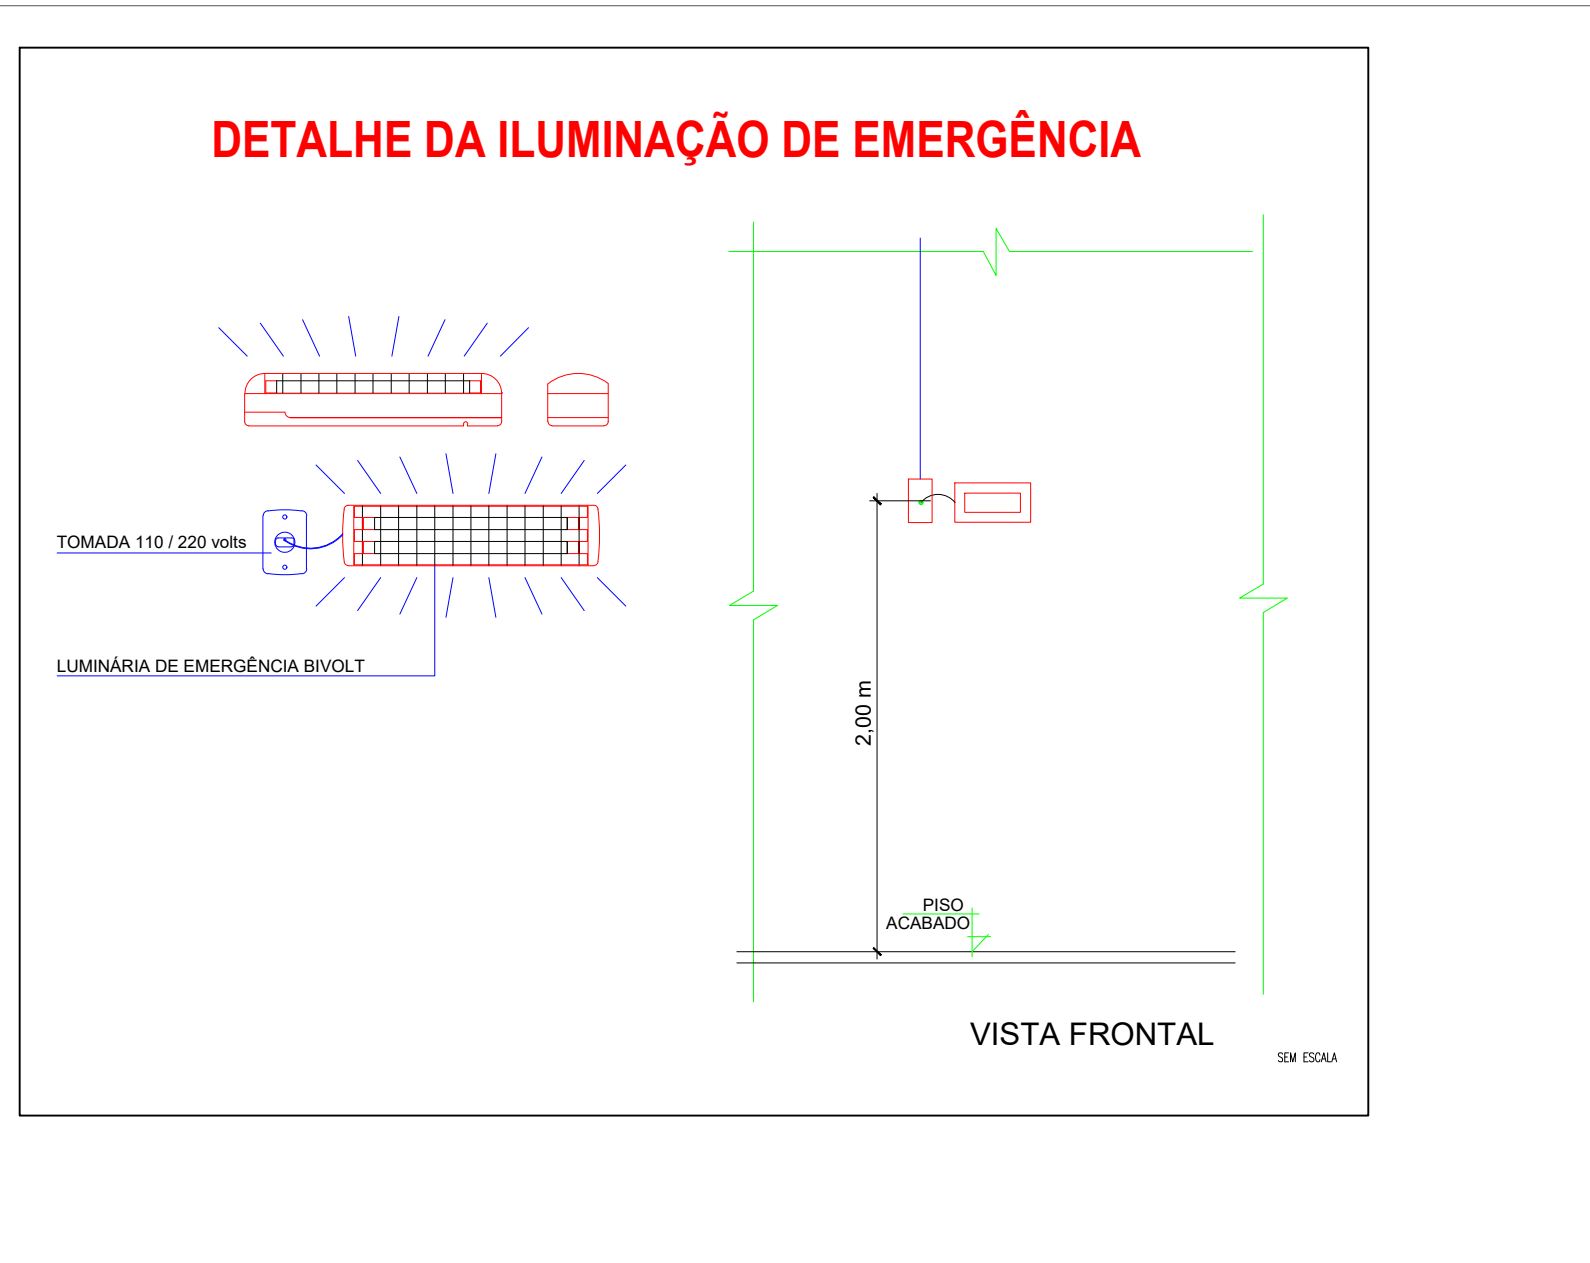
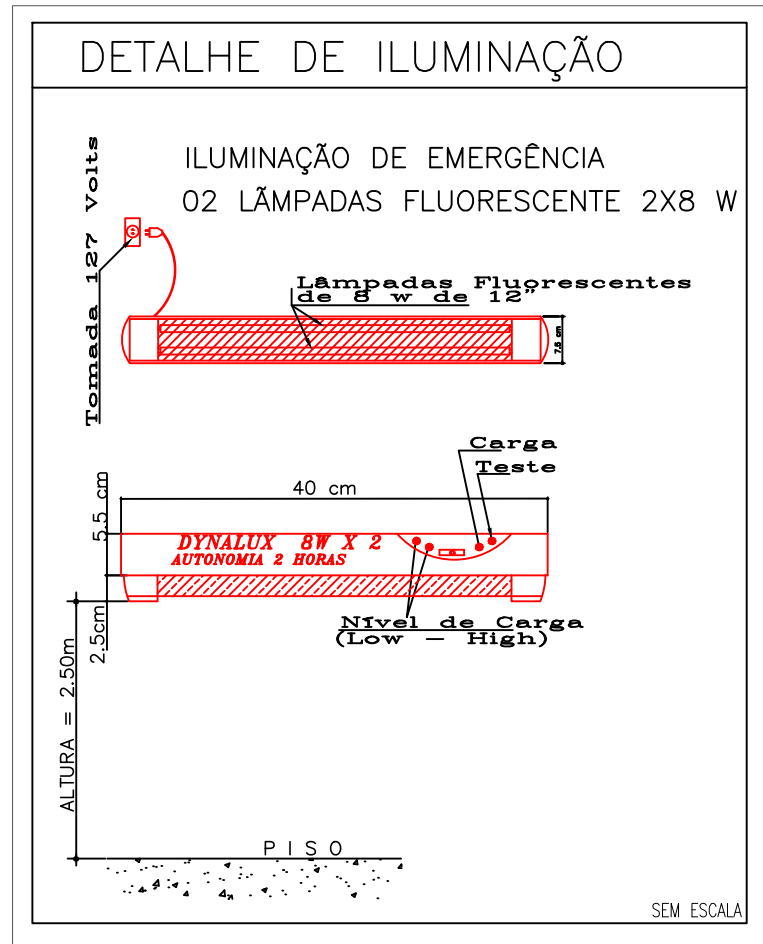





5.1.3 MEDIDAS DE SEGURANÇA CONTRA INCÊNDIO E PÂNICO

Acesso de viatura do CBMMT	X	Isolamento de Risco (Separação entre Edificações)
Resistência ao fogo dos elementos de construção	X	Compartimentação horizontal
Compartimentação vertical	X	Controle de materiais de acabamento e revestimento
Saídas de emergência	X	Elevador de emergência
Controle de fumaça	X	Iluminação de emergência
Brigada de incêndio		Alarme de incêndio
Deteção de incêndio	X	Extintores
Sinalização de emergência		Chuveiros automáticos (sprinkler)
Hidrante e mangotinhos		Espuma
Sistema de proteção contra descargas atmosféricas (SPDA)	X	Sistema para monitoramento, supressão e alívio de explosões e/ou poeiras
Sistema fixo de gases limpos e CO <sub>2</sub>		Escada pressurizada
Resfriamento		Outros (especificar):
Plano de intervenção de incêndio		
RISCOS ESPECIAIS		
Armazenamento de líquidos combustíveis e/ou inflamáveis		Armazenamento de fogos de artifício e/ou explosivos
Armazenamento de gases combustíveis		Vasos sob pressão
Armazenamento de produtos perigosos		Heliponto ou heliporto
Instalações radioativas, nucleares, radiografia industrial ou congêneres		Outros (especificar):
Instalação predial de gás liquefeito de petróleo (Central de GLP)	X	

1 DETALHES PREVENTIVOS  
ESCALA: S/ESC

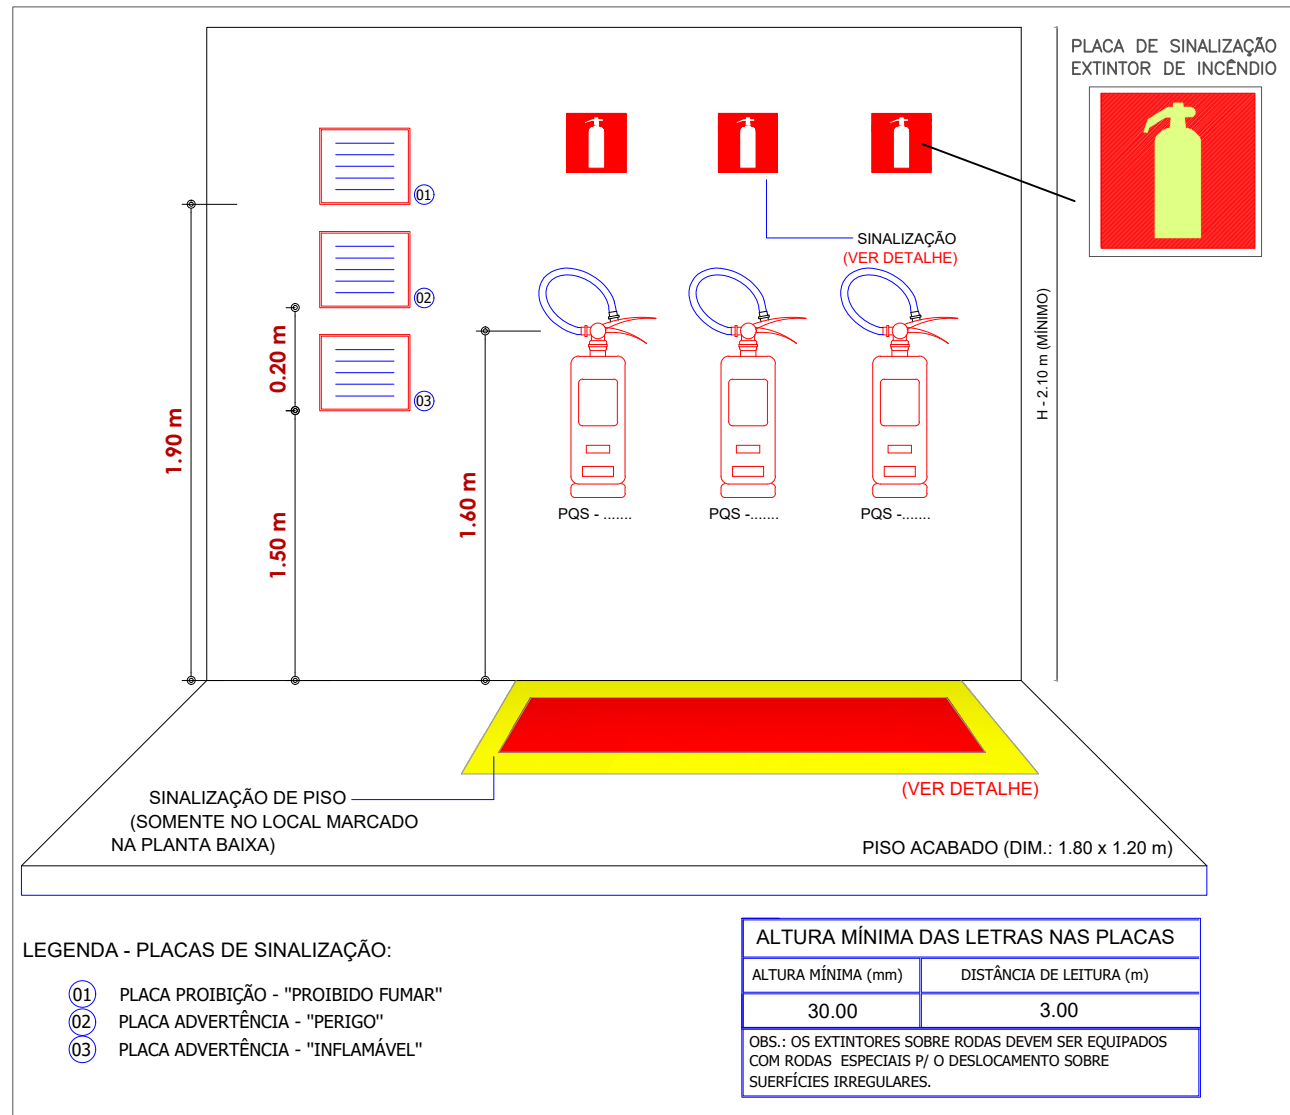

DESCRIÇÃO	ÁREA
ÁREA DO TERRENO (ESPAÇO DELIMITADO PARA OCUPAÇÃO)	6.083,72
ÁREAS EDIFICADAS	
DESCRIÇÃO	ÁREA
BLOCO EDUCACIONAL + VESTIÁRIO	1.439,80
ABRIGO DE GLP	1,89
QUADRA	665,66
ABRIGO DE RESÍDUOS SÓLIDOS	2,64

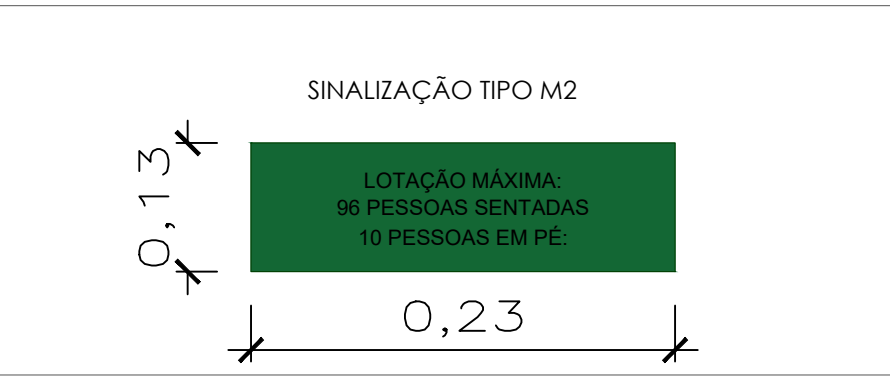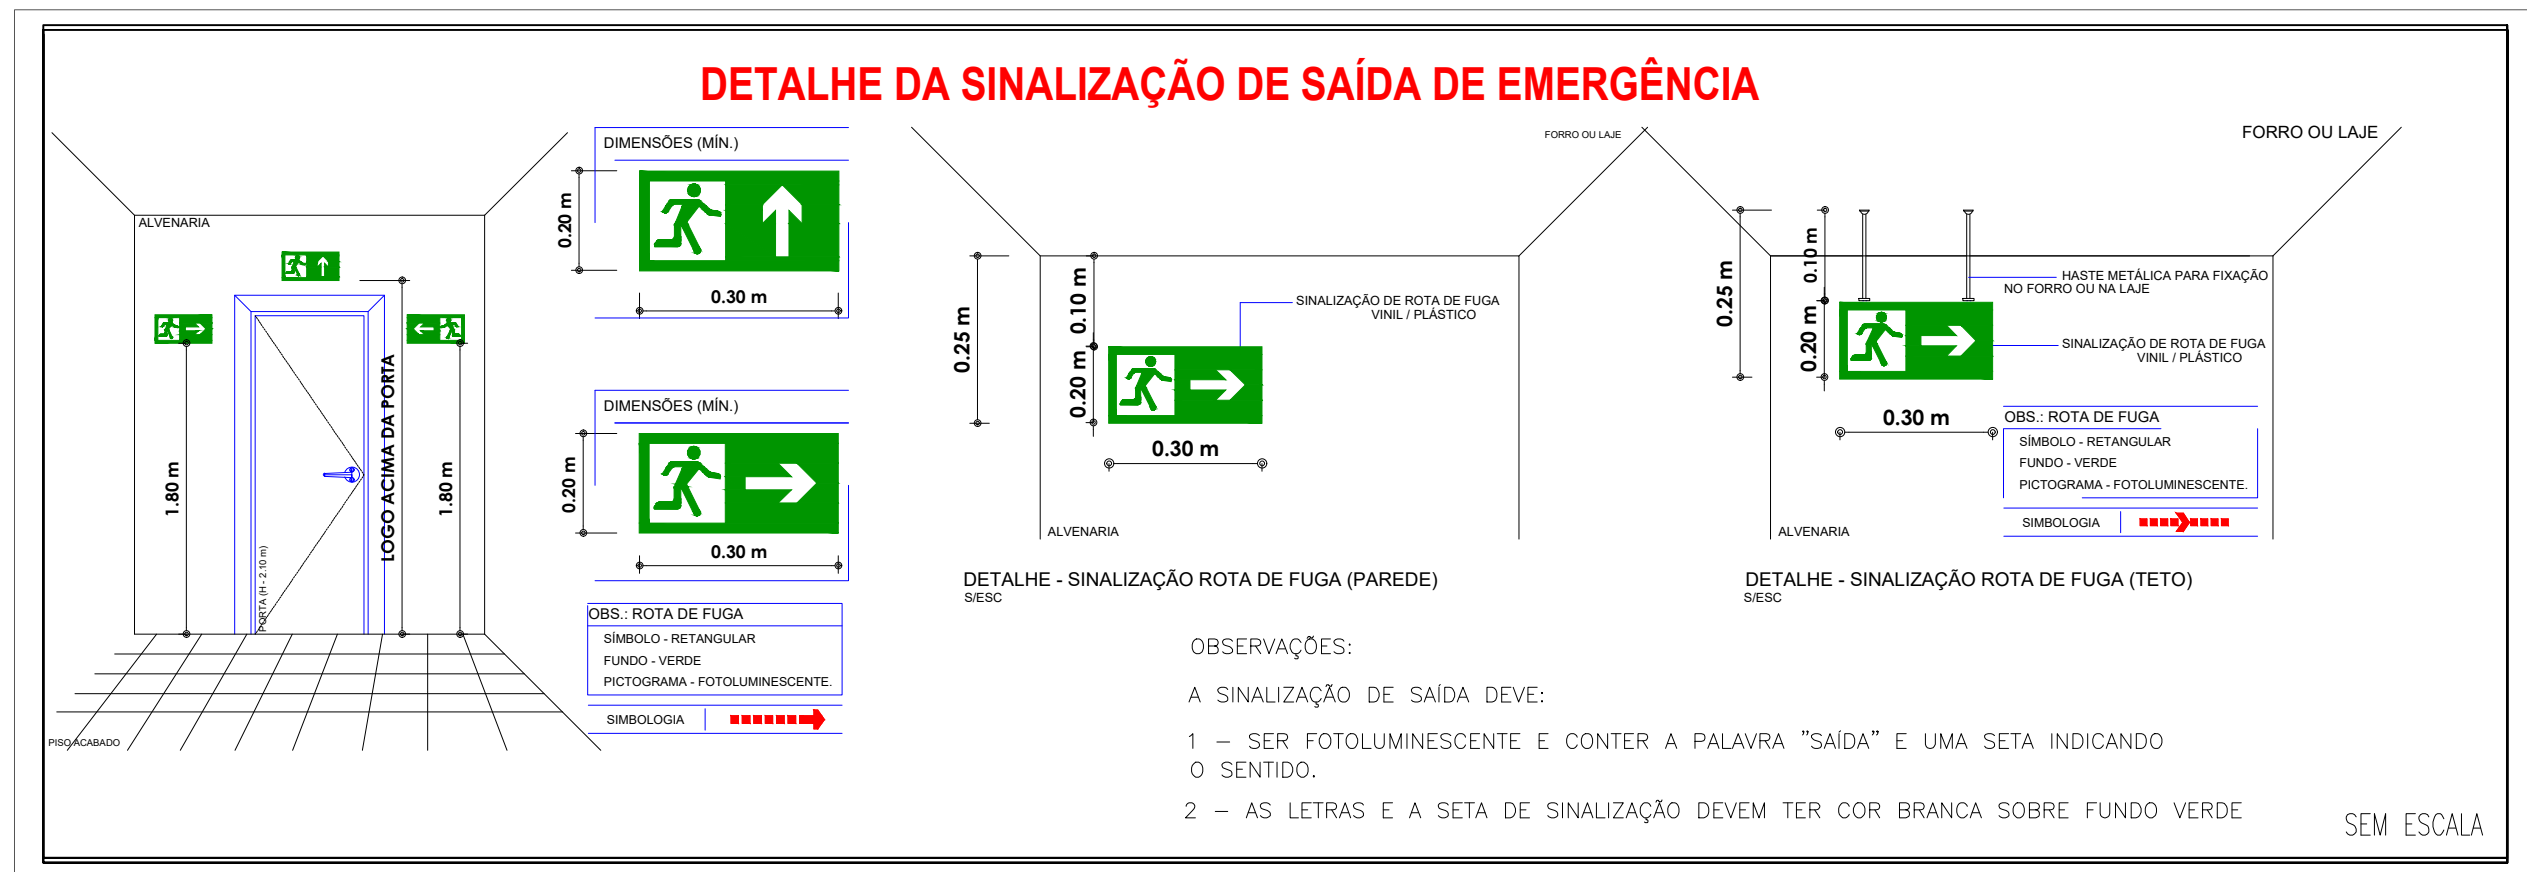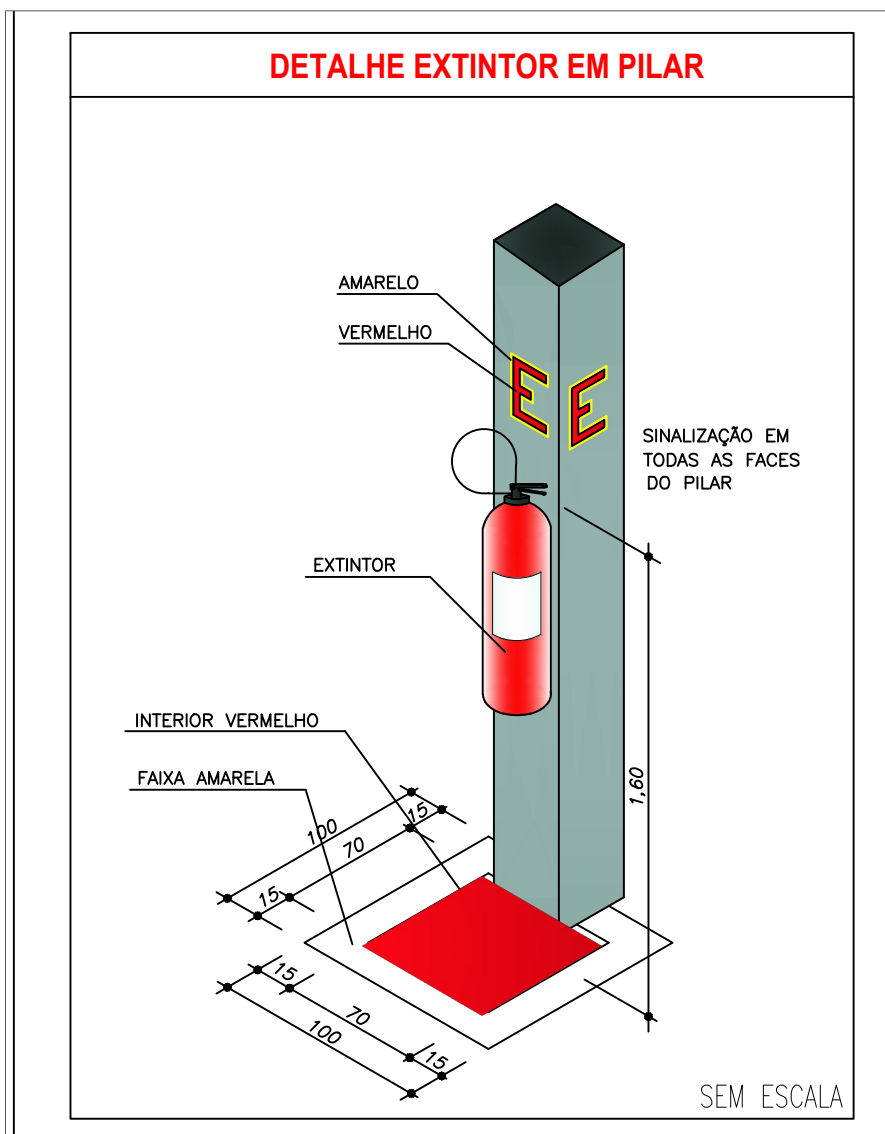

CÓDIGO/DM	SÍMBOLO	SIGNIFICADO	FORMA E COR	APLICAÇÃO
S 12 316/119	SAÍDA	SAÍDA DE EMERGÊNCIA	SÍMBOLO RETANGULAR FUNDO VERDE MENSAGEM "SAÍDA" FOTOLUMINESCENTE COM ALTURA DE LETRA: 50mm	INDICAÇÃO DA SAÍDA DE EMERGÊNCIA, UTILIZADA COMO COMPLEMENTO DO PICTOGRAMA.
S 8 316/119	ESCALA DE EMERGÊNCIA	ESCALA DE EMERGÊNCIA	SÍMBOLO RETANGULAR FUNDO VERDE PICTOGRAMA FOTOLUMINESCENTE	INDICAÇÃO DO SENTIDO DE FUGA NO INTERIOR DAS ESCADAS.
S 1 316/119	SAÍDA DE EMERGÊNCIA	SAÍDA DE EMERGÊNCIA	SÍMBOLO RETANGULAR FUNDO VERDE PICTOGRAMA FOTOLUMINESCENTE	INDICAÇÃO DO SENTIDO (ESQUERDA OU DIREITA) DE UMA SAÍDA DE EMERGÊNCIA.
S 3 316/119	SAÍDA DE EMERGÊNCIA	SAÍDA DE EMERGÊNCIA	SÍMBOLO RETANGULAR FUNDO VERDE PICTOGRAMA FOTOLUMINESCENTE	INDICAÇÃO DE UMA SAÍDA DE EMERGÊNCIA A SER AVISADA ACIMA DA PORTA, PARA INDICAR O SEU ACESSO.
E2-E3 138/014	COMANDO MANUAL DE ALARME OU BOMBA DE INCÊNDIO	COMANDO MANUAL DE ALARME OU BOMBA DE INCÊNDIO	SÍMBOLO QUADRADO FUNDO AMARELO PICTOGRAMA FOTOLUMINESCENTE	PONTO DE ACIONAMENTO DE ALARME DE INCÊNDIO OU BOMBA DE INCÊNDIO DESEJE, RECOMENDADO DE UM SINALIZADOR SONORO EQUIPADO COM O EQUIPAMENTO AÇÃO DO PULO PORTO.
E-0 224	EXTINTOR DE INCÊNDIO	EXTINTOR DE INCÊNDIO	SÍMBOLO QUADRADO FUNDO AMARELO PICTOGRAMA FOTOLUMINESCENTE	INDICAÇÃO DE LOCALIZAÇÃO DOS EXTINTORES DE INCÊNDIO.
E 8 224	ABRIGO DE MANGUEIRA DE HORANTE	ABRIGO DE MANGUEIRA DE HORANTE	SÍMBOLO TRIÂNGULO FUNDO AMARELO PICTOGRAMA FOTOLUMINESCENTE	INDICAÇÃO DO ABRIGO DA MANGUEIRA DE INCÊNDIO COM OU SEM HORANTE NO SEU INTERIOR.
E 8 224	CUIDADO, RISCO DE CHOQUE ELÉTRICO	CUIDADO, RISCO DE CHOQUE ELÉTRICO	SÍMBOLO TRIÂNGULO FUNDO AMARELO PICTOGRAMA FOTOLUMINESCENTE	PREVISÃO A INSTALAÇÃO ELÉTRICA QUE OFERECER RISCO DE CHOQUE ELÉTRICO.

ESPAÇO DESTINADO AO USO EXCLUSIVO DO CBMMT:

PROCESSO DE SEGURANÇA CONTRA INCÊNDIO E PÂNICO

( X ) NOVO ( ) ATUALIZAÇÃO DE PSCP N°: ( ) SUBSTITUIÇÃO DE PSCP N°:

Prefeitura municipal de Rondolândia-MT

TÍTULO DO DESENHO: Projeto de Prevenção e Combate a Incêndio e Pânico

OCUPAÇÃO: Educacional e Cultura Física

RAZÃO SOCIAL: PREFEITURA MUNICIPAL DE RONDOLÂNDIA

NOME FANTASIA: ESCOLA ESTADUAL INDIGINA ZARUP WEJ

CNPJ/CPF: 04.221.486/0001-49

ENDEREÇO: TERRA INDÍGENA ZORÓ, NA ZONA RURAL, RONDOLÂNDIA - MT

RESPONSÁVEL TÉCNICO:

Junia Mariana Lopes  
Engenheira de Segurança  
Engenharia Civil (CREA 19428/00)

DATA: 02/05/2025

ESCALA: Indicado na planta

REVISÃO:

PRANCHA:

03/03