




01 ~~PLANTA DE SITUAÇÃO~~ SEM ESCALA

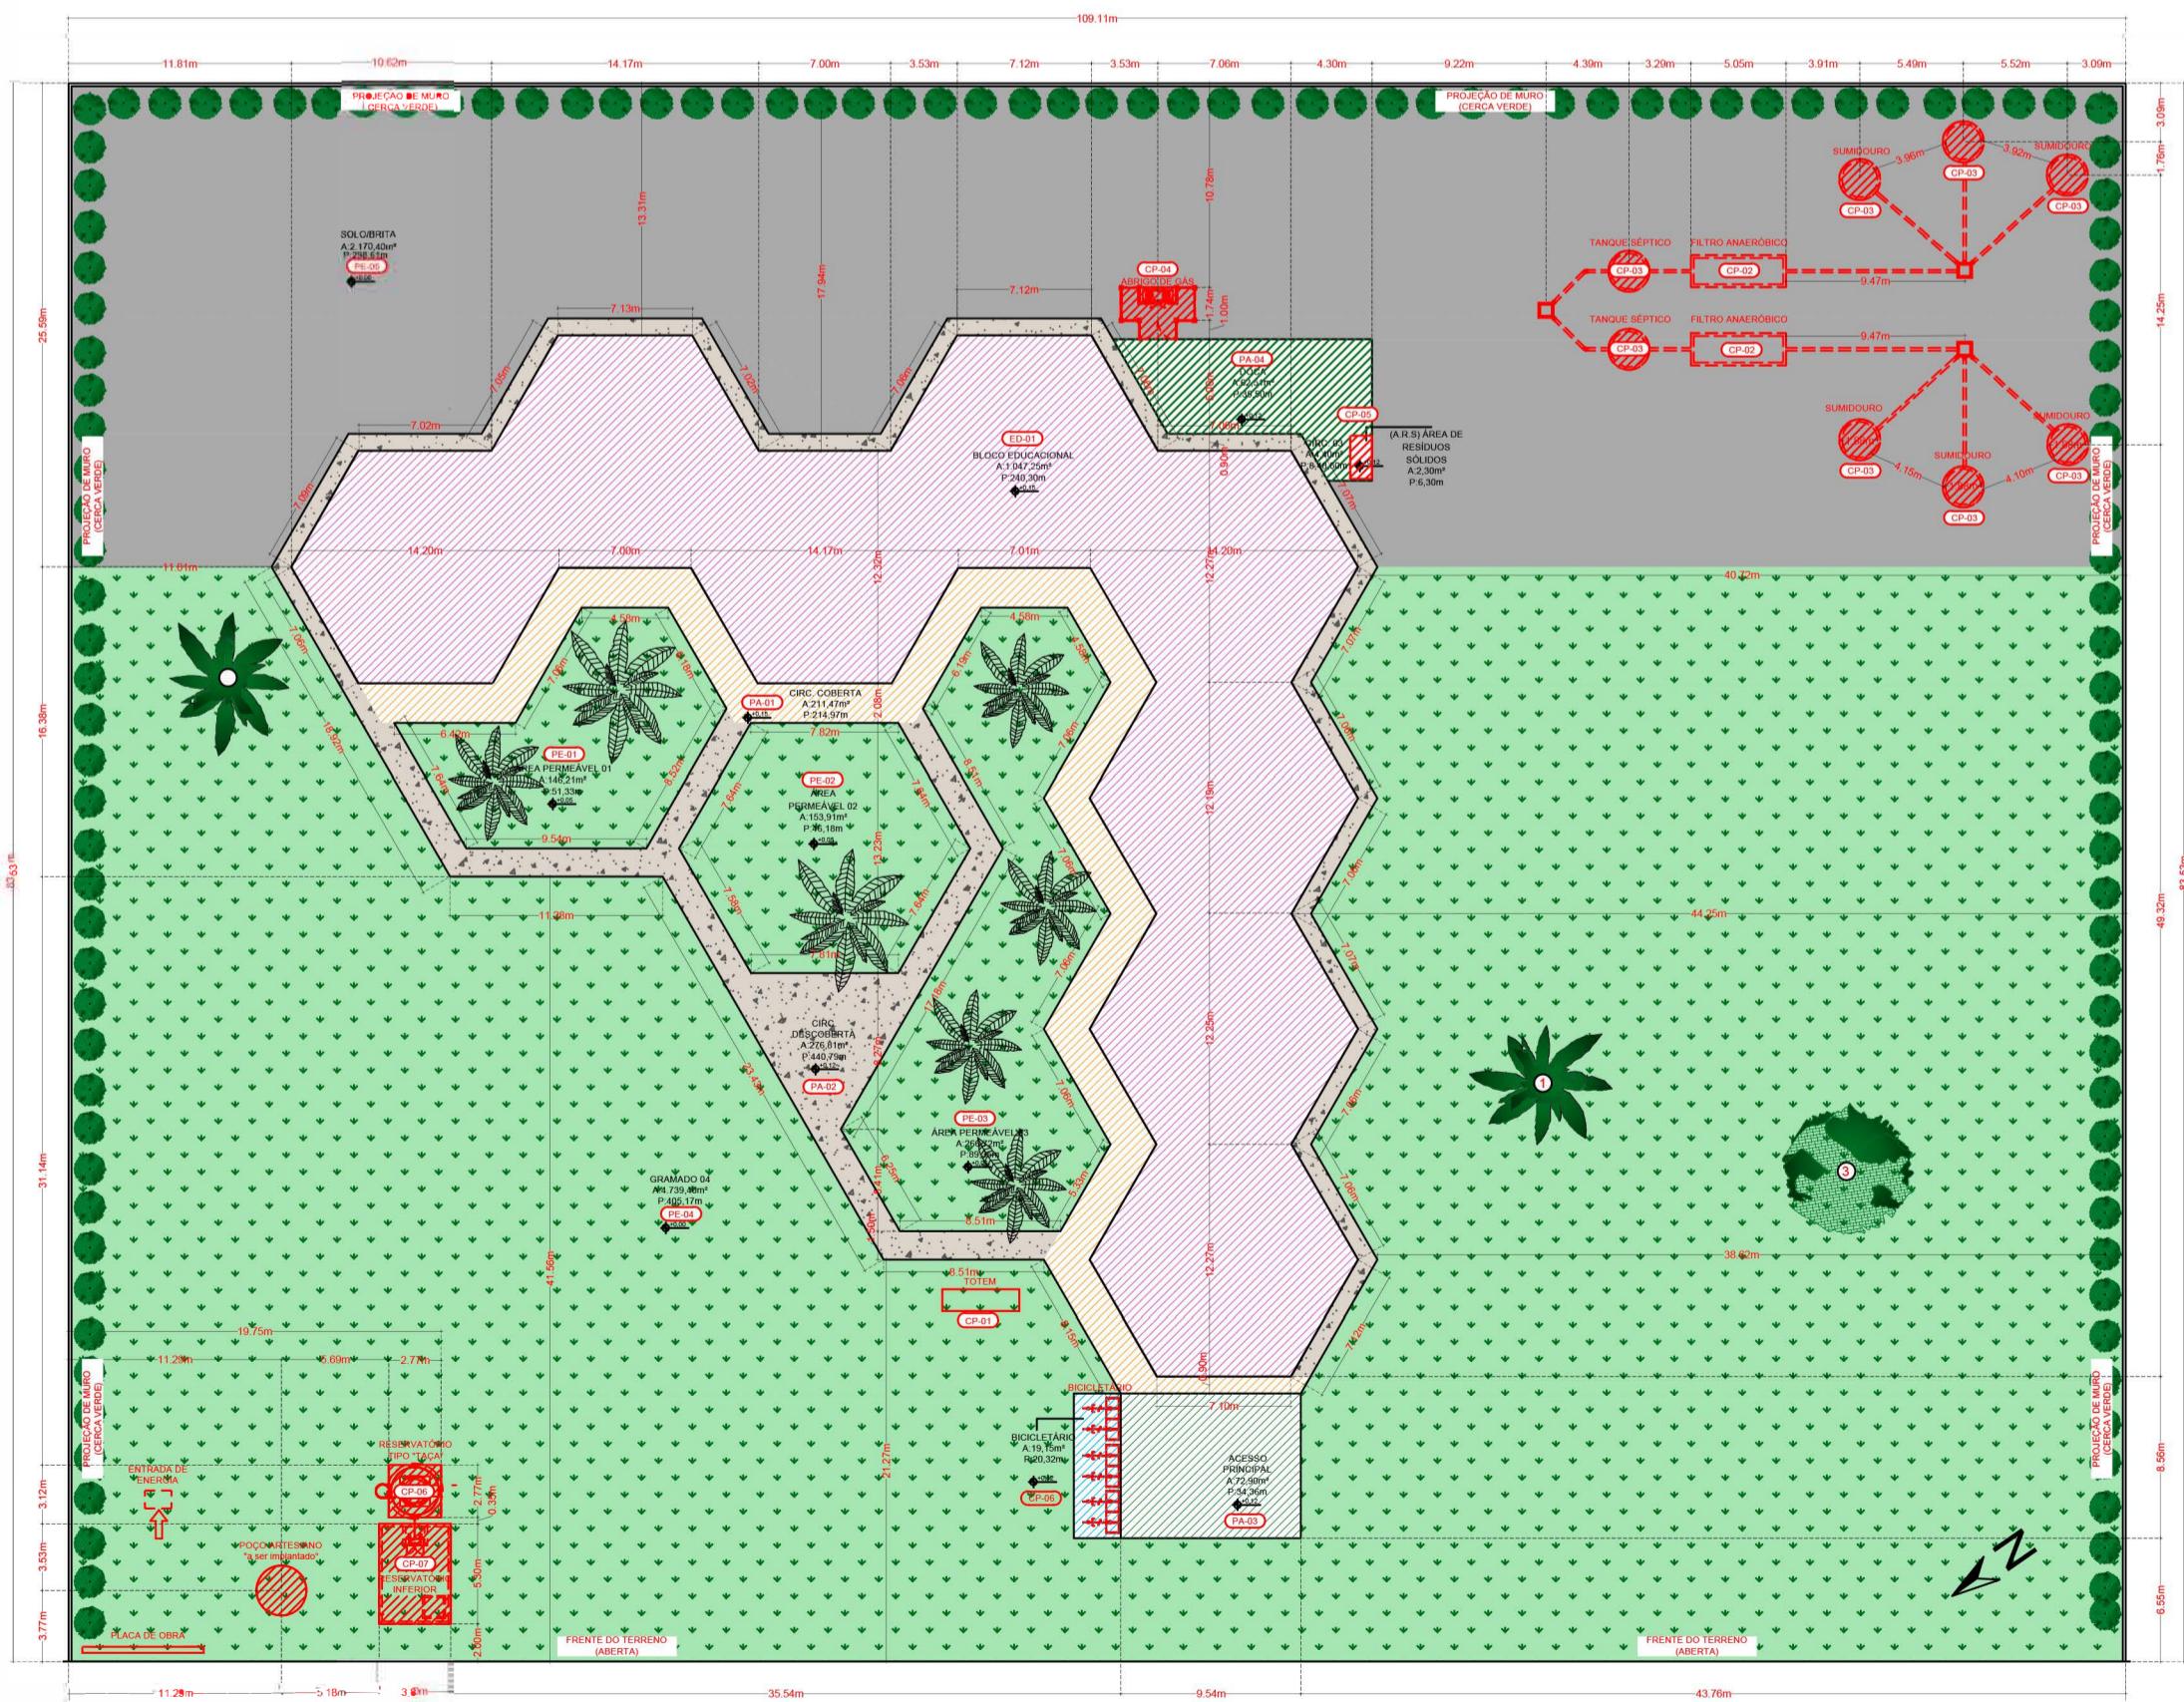

03 PLANTA DE IMPLANTAÇÃO REDUZIDA

ESCALA 1:350



02 DETALHE SITUAÇÃO SEM ESCALA

CARIMBO

R00	17/01/2025	EMISSÃO INICIAL
REVISÃO	DATA	DESCRIÇÃO