
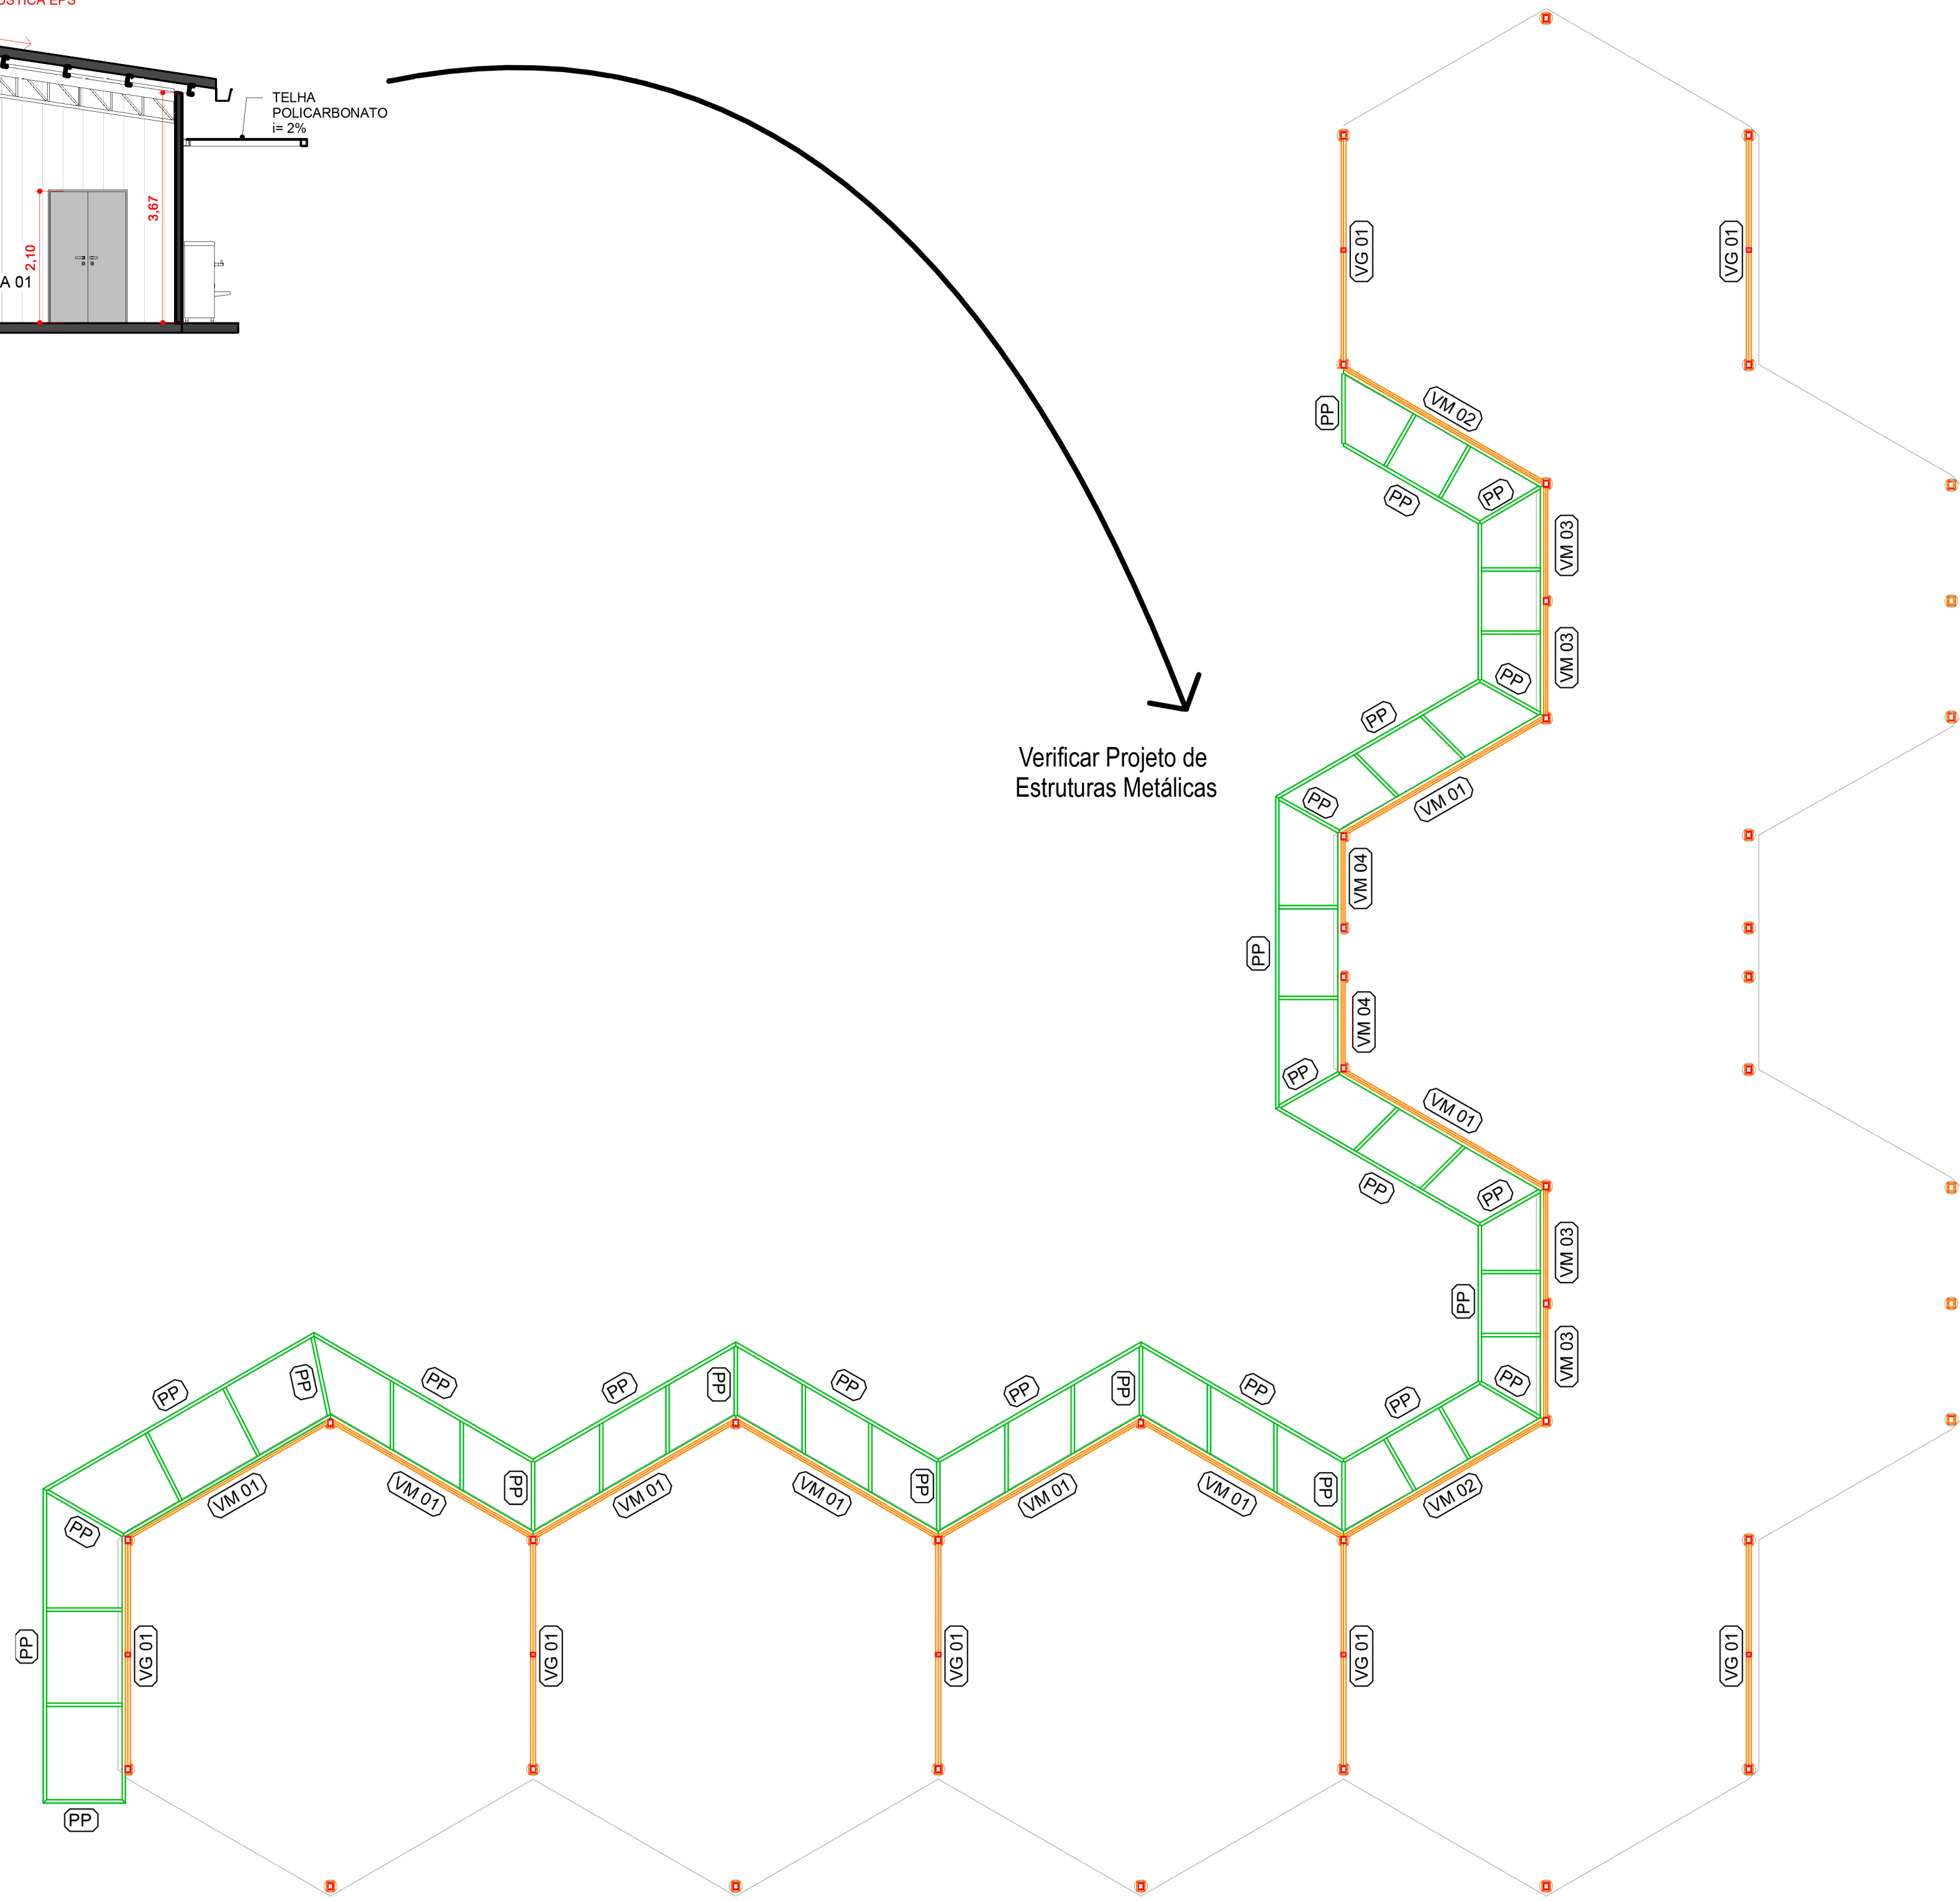
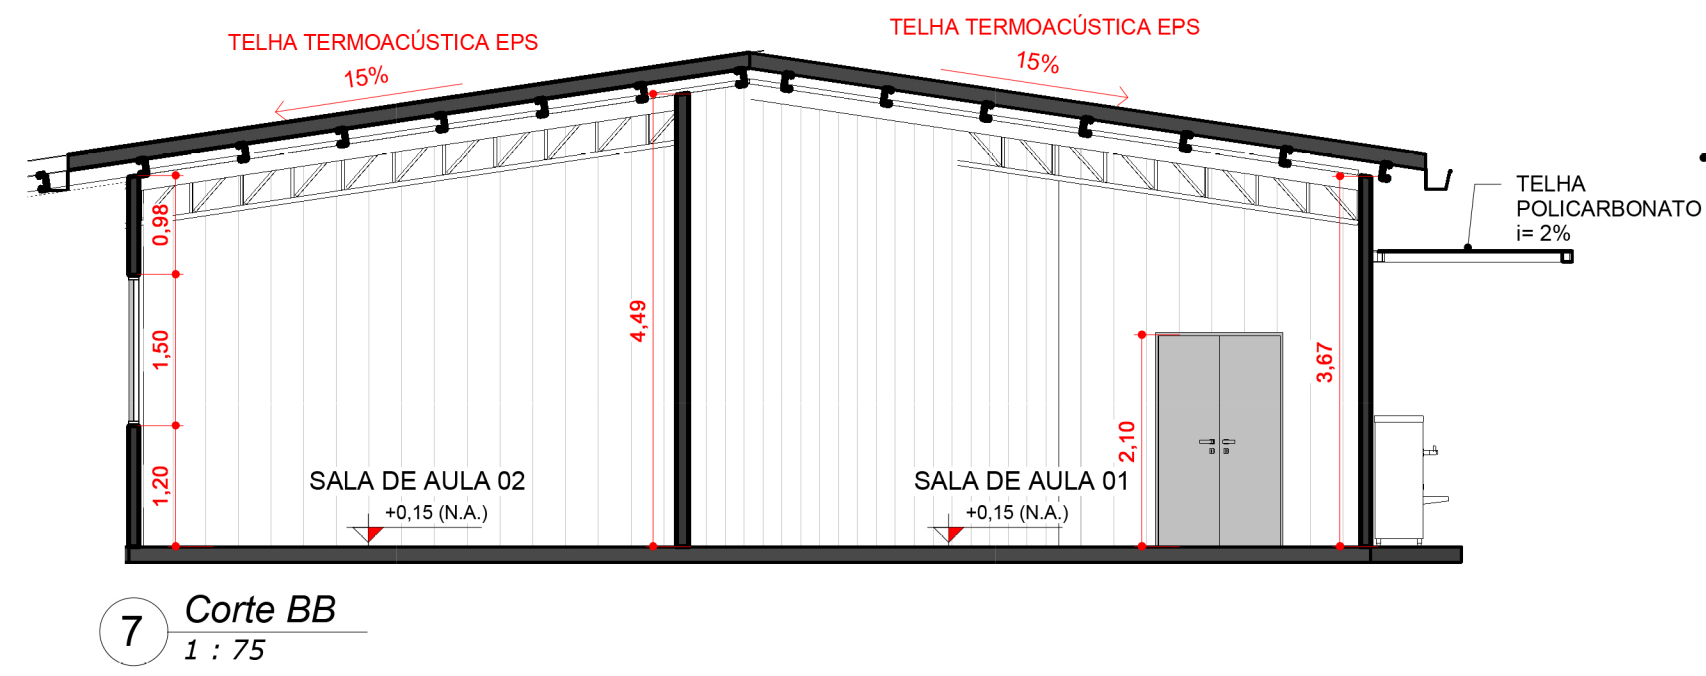
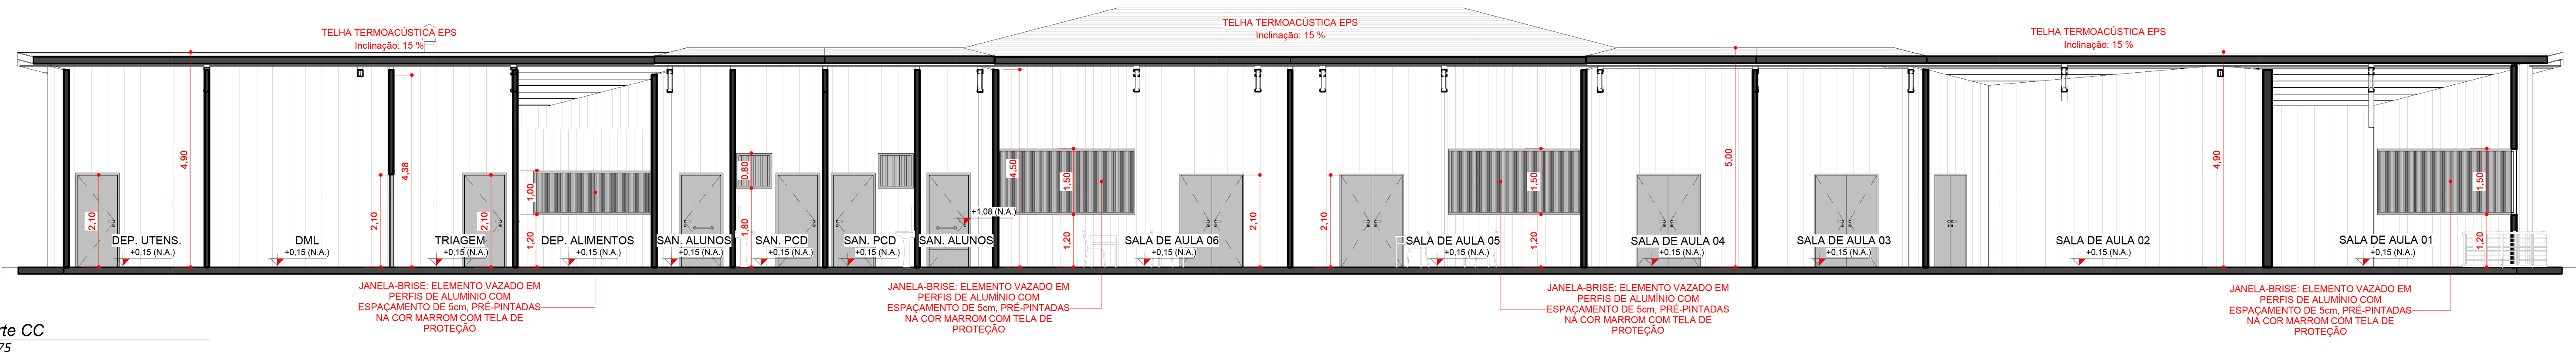
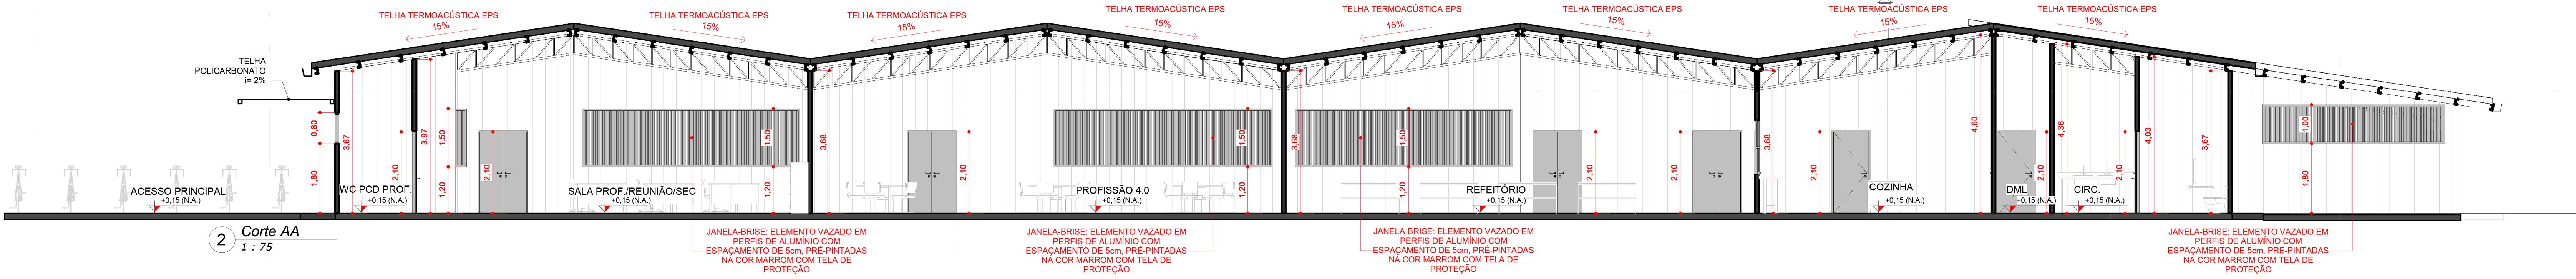


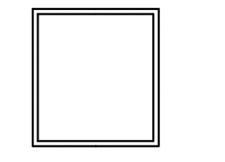

- Notas:
- Medidas em milímetros, exceto onde indicado;
 - Ligações não indicadas deverão ser soldadas por todo o perímetro do elemento;
 - As cotas deverão ser conferidas in loco;
 - Materiais:
 - Perfis de chapas dobradas - A36 ($f_y=250\text{MPa}$ e $f_u=400\text{MPa}$);
 - Chapas - A36 ($f_y=250\text{MPa}$ e $f_u=400\text{MPa}$);
 - Chumbadores A36 ($f_y=250\text{MPa}$ e $f_u=400\text{MPa}$);
 - Soldas - eletrodo E6013 3.25;
 - Cargamentos Adotados:
 - Peso da telha de polycarbonato = $0,05\text{ kN/m}^2$;
 - Sobrecarga de Utilização da cobertura = $0,25\text{ kN/m}^2$;
 - Vento = 35 m/s (SE=1,00; SC=III-B; SB=1,00);
 - As cotas prevalecem sobre o desenho;
 - O projeto segue as diretrizes das normas: NBR 14762:2010 - Dimensionamento de estruturas de aço constituídas por perfis formados a frio - Procedimento; NBR 8800:2008 - Projeto de estruturas de aço e de estruturas mistas de aço e concreto de edifícios;
 - Preparação da superfície: limpa de toda a superfície com remoção das rebordas de solda e cascas e retirada de oxidação através de escovação ou jateamento ao metal, desengorduramento;
 - Sugestão para pintura de proteção: Aplicação de Primer anticorrosivo epóxi tipo acetona HS-82 Sumitani, Ideal Primer - cromato de zinco ou Coral - cromato de zinco. Sugestão de pintura de acabamento: Aplicação de esmalte sintético a base de resina epóxi;
 - Perfis compostos, como montantes e diagonais, devem apresentar maior comprimento destravado de 400 mm. Caso a peça composta apresente um comprimento superior a este valor, chapas de travamento devem ser soldadas a fim de travar a peça composta.

Perfis	Destinação (legenda)
 Metalon 100x100 #2.00	1. Perfil Pergado (PP)

PROJETO DE ARQUITETURA
OBRA: ESCOLA MUNICIPAL INDIGINA ZARUP WEJ
PROPRIETÁRIO: PREFEITURA MUNICIPAL DE RONDOLÂNDIA
ENDEREÇO: TERRA INDIGENA ZORÓ, NA ZONA RURAL, RONDOLÂNDIA-MT
AUTOR DO PROJETO: JANETE MOREIRA LOPES
RESP. PELA EXECUÇÃO:
ESCALAS: INDICADAS
ASSUNTO: CORTES E FACHADAS
FOLHA Nº: 03
10