



RUA CARMO DE CASTILHO

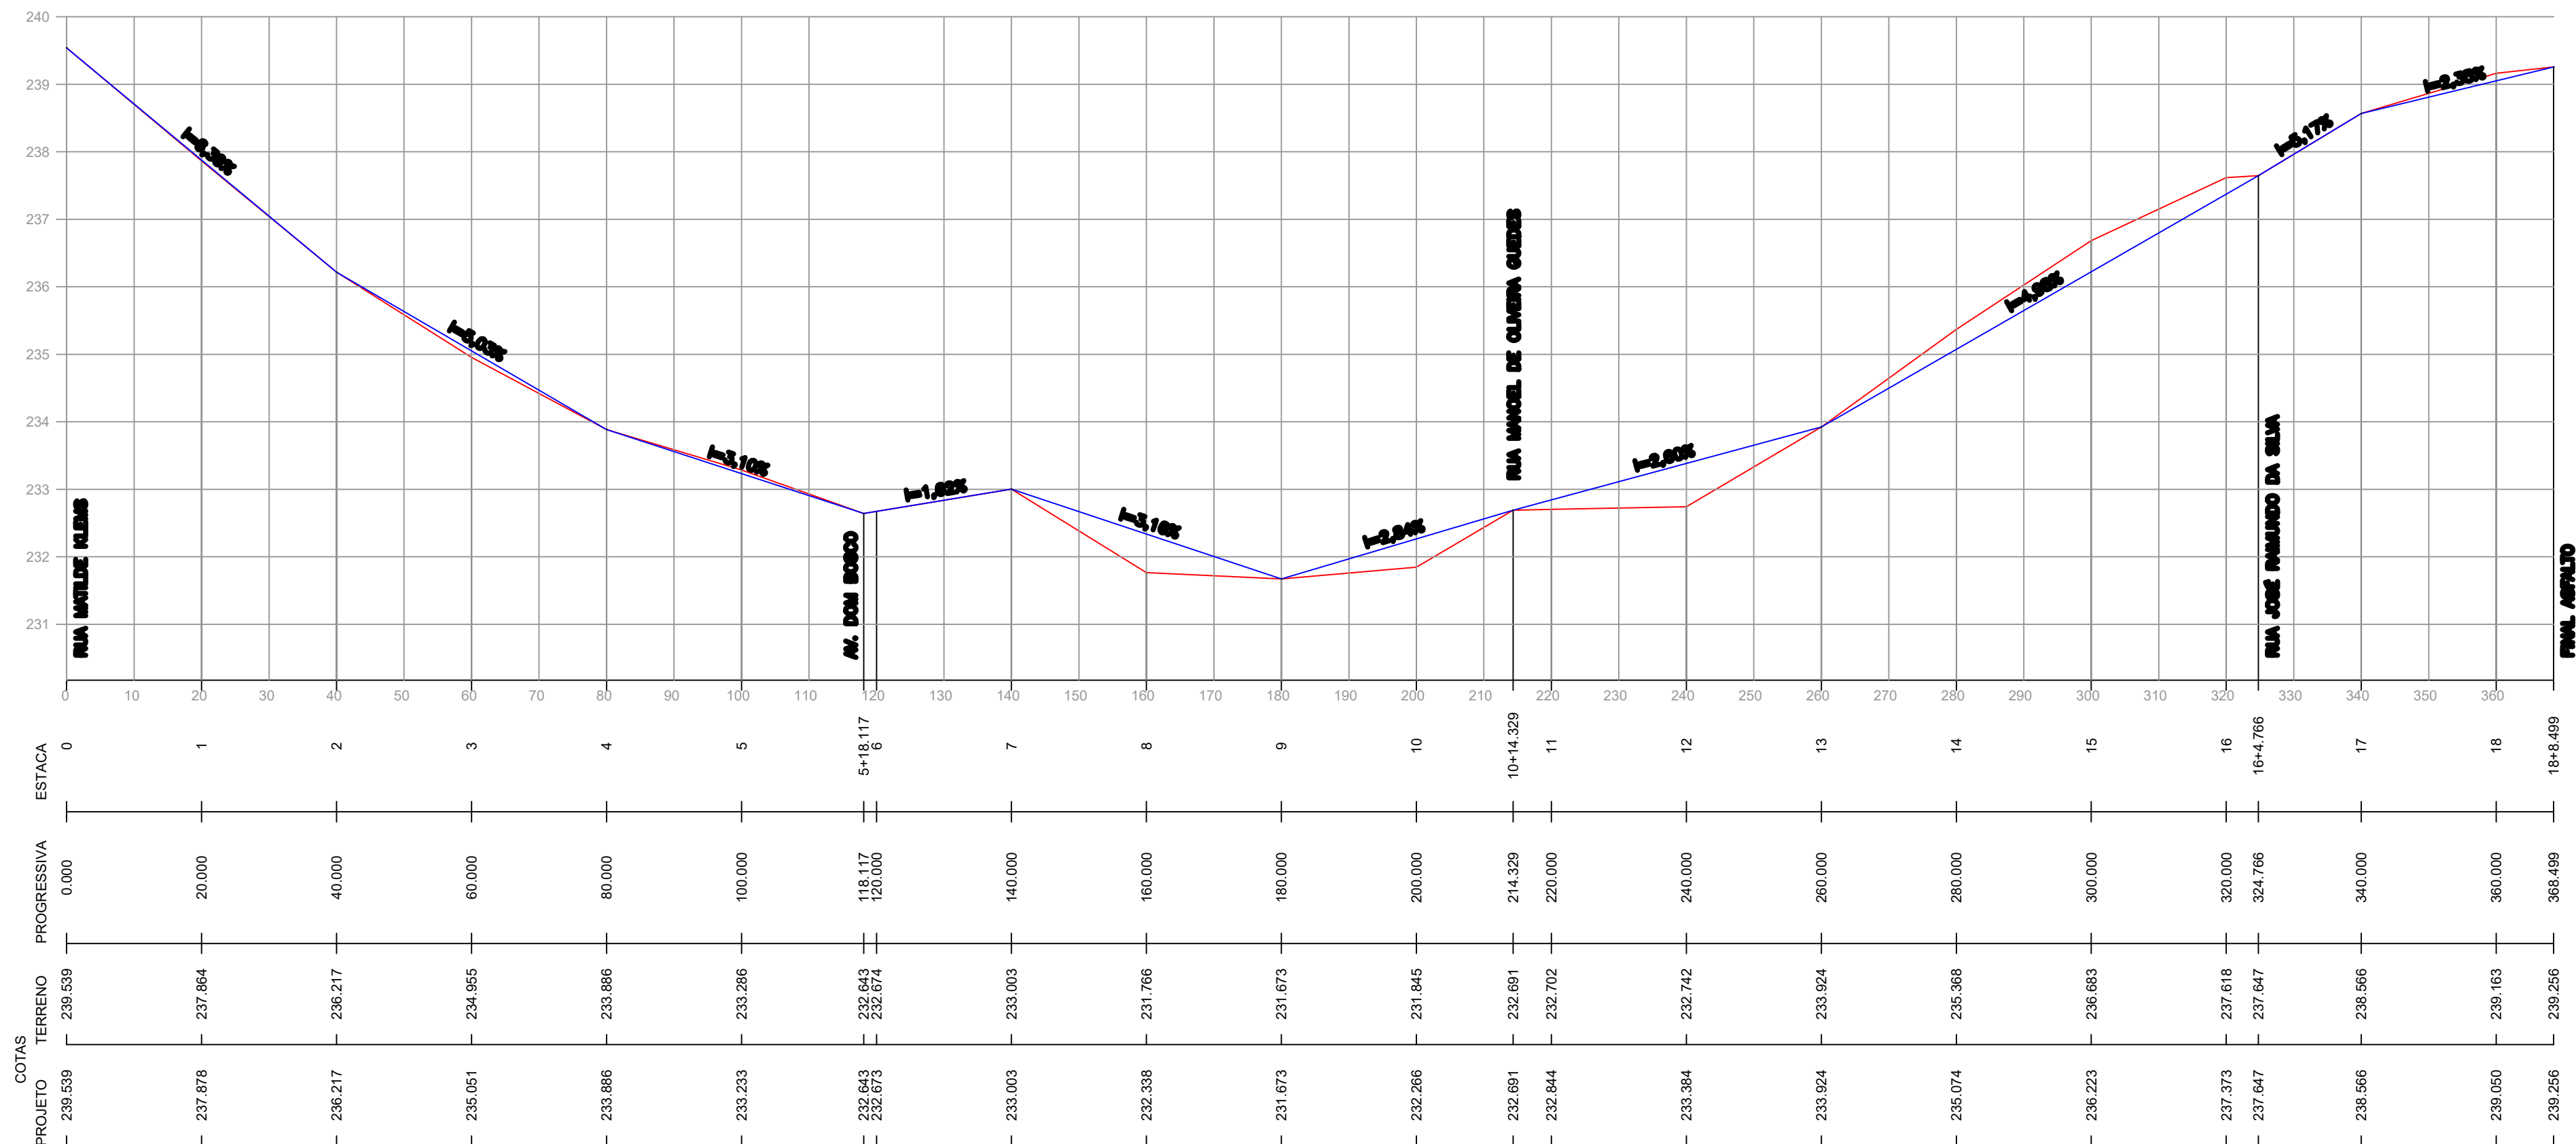

ASSUNTO: PROJETO GEOMÉTRICO - PERFIL LONGITUDINAL

AUTOR DO PROJETO:

 JANETE MOREIRA LOPES
 ENGENHEIRA CIVIL
 CREA 9742 D/RO



MACKENZIE - ENGENHARIA E ARQUITETURA
 Coordenação de Projetos

LEGENDA:
 Terreno Natural
 Linha de Projeto

DATA DA ENTREGA: SET/2021
REVISÃO: 1º - 00/00/0000
ESCALA: 1:700
ART: 000000-0

DESENHO:



OBRA: PROJETO DE PAVIMENTAÇÃO EM BLOCOS SEXTAVADOS
PROPRIETÁRIO: PREFEITURA MUNICIPAL DE RONDOLÂNDIA - MT
CNPJ: 04.221.486/0001-49
LOCAL: RUA CARMO DE CASTILHO