


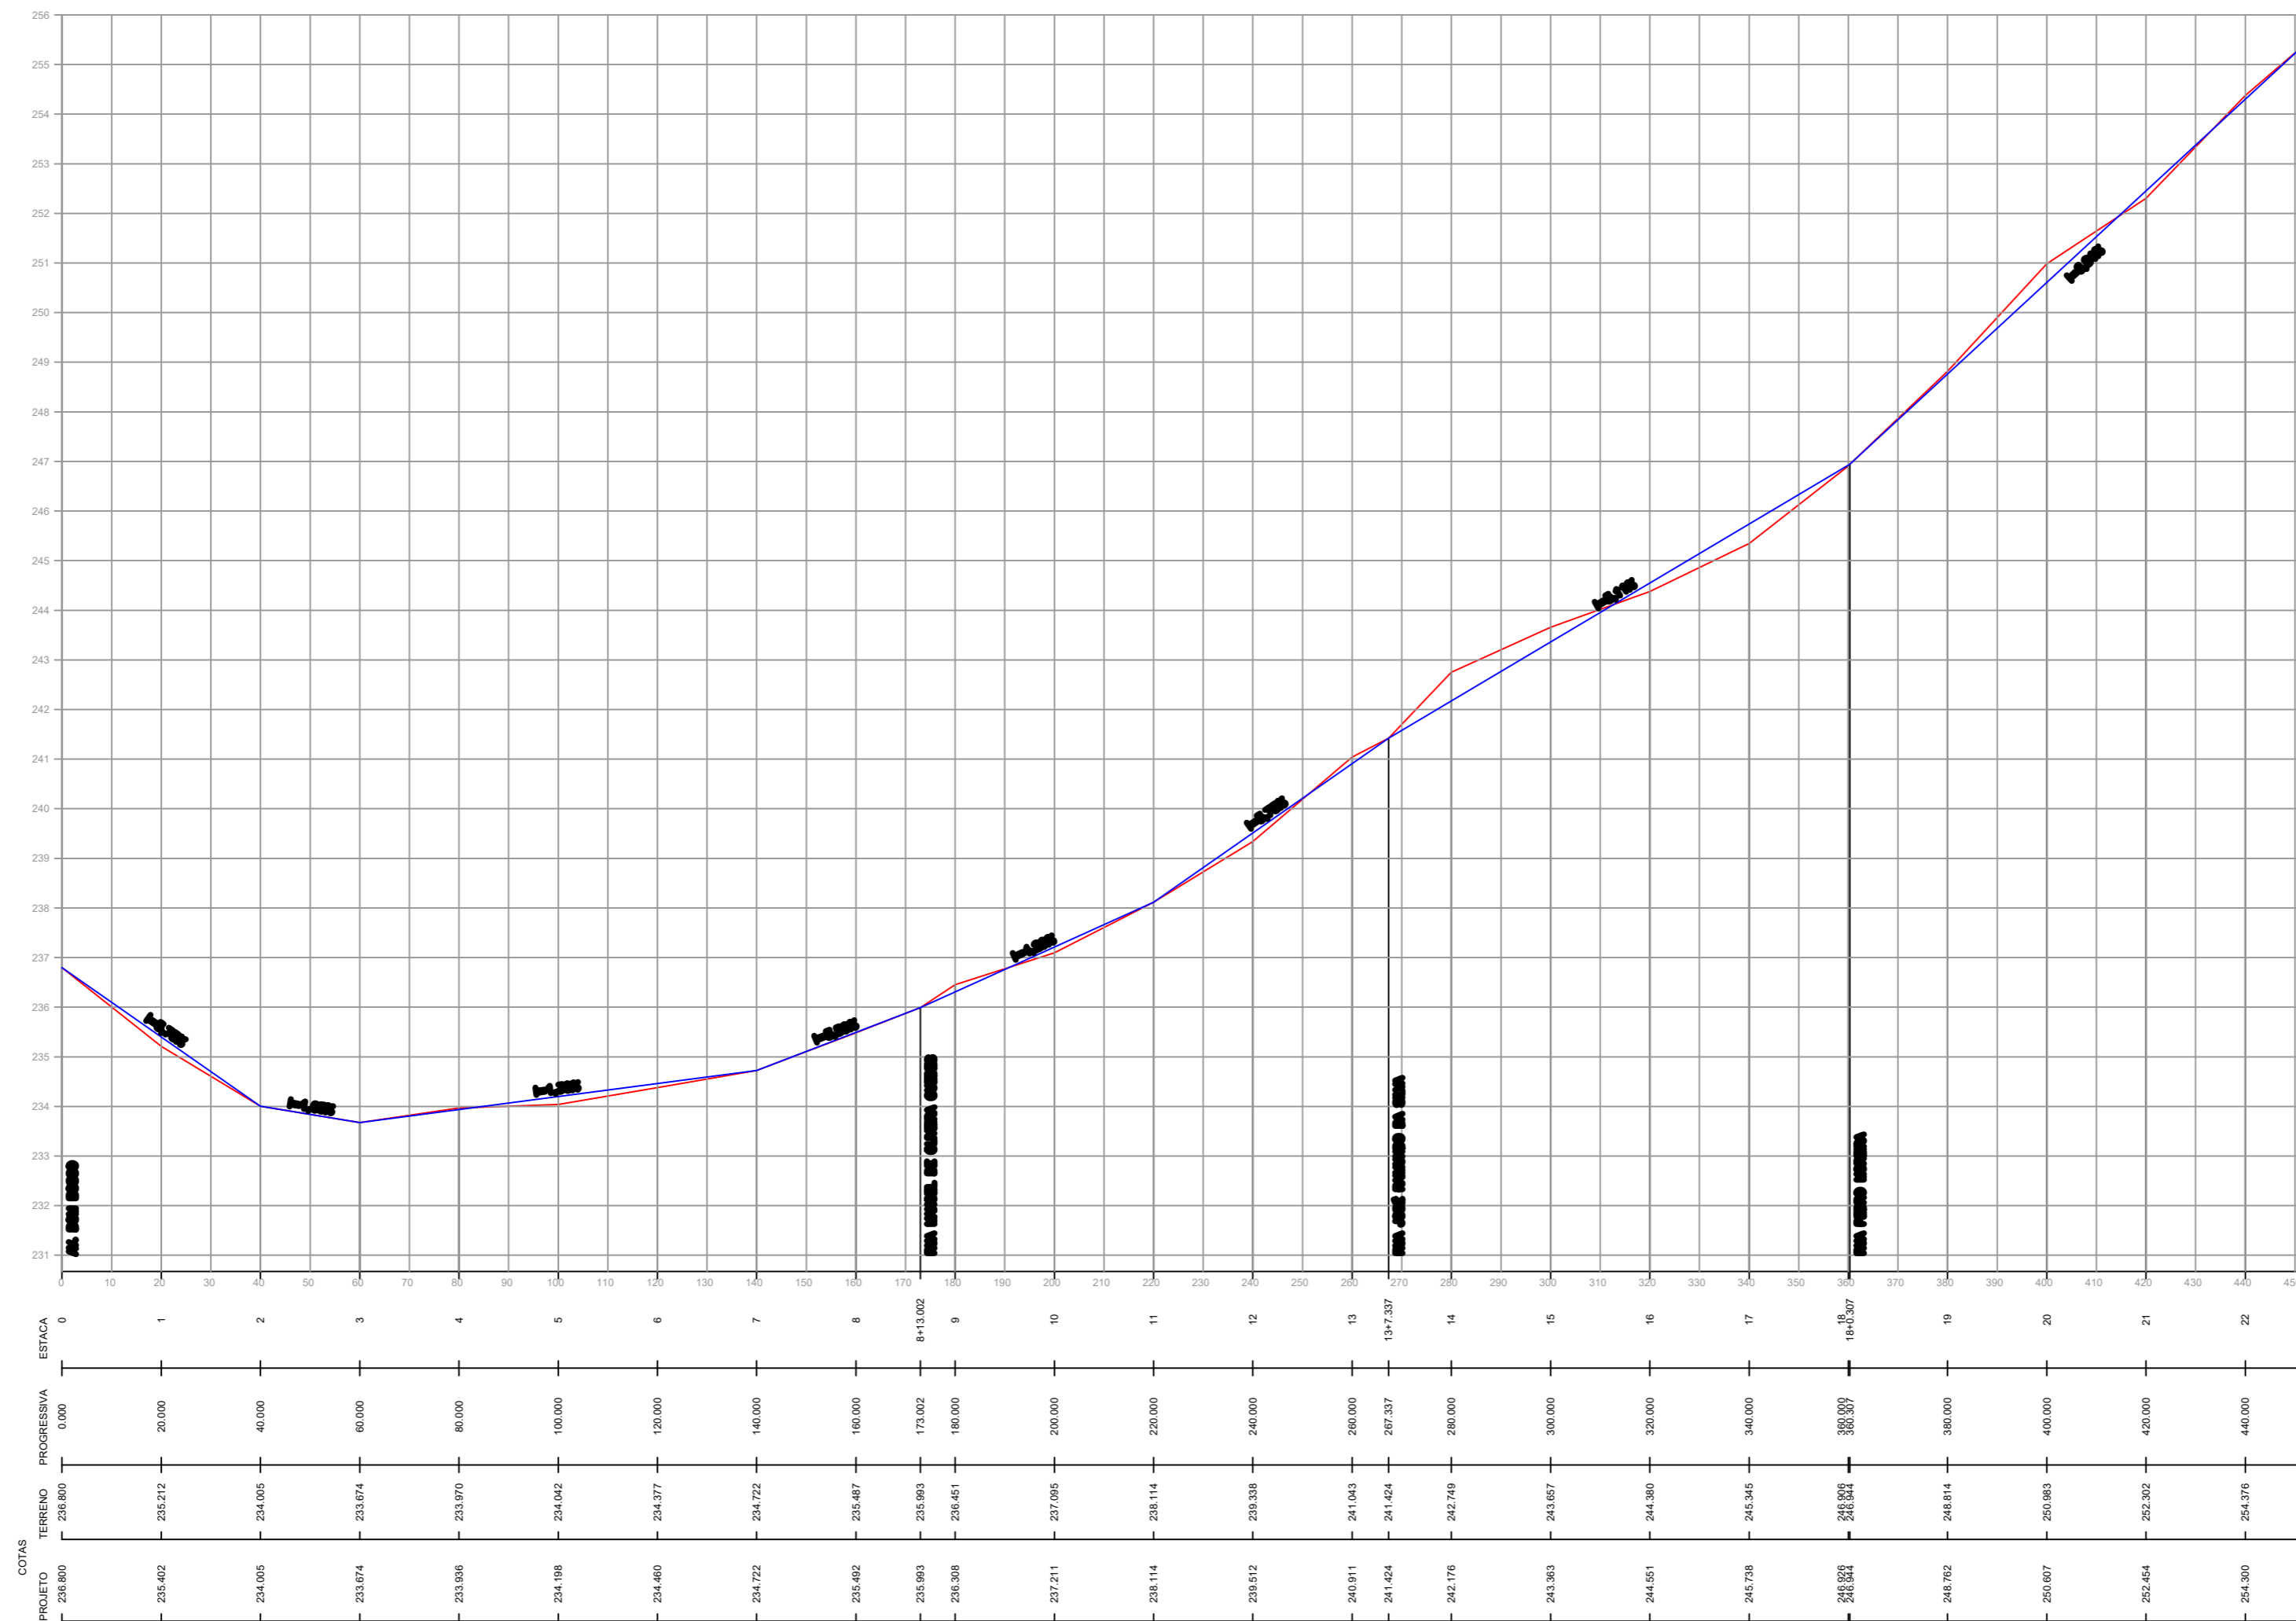

RUA NOSSA SENHORA AUXILIADORA



| | | | | | | |
|---|------------------------------------|---|---|---|--|---|
| ASSUNTO: PROJETO DE TERRAPLENAGEM - SEÇÃO TIPO | | AUTOR DO PROJETO: | |  | MACKENZIE ENGENHARIA E ARQUITETURA Coordenação de Projetos | |
| LEDENDA: | DATA DA ENTREGA: JULHO/2021 |  Janete Moreira Lopes Engenheira Civil CREA - 9742 D/RO | OBRA: PROJETO DE PAVIMENTAÇÃO EM BLOCOS SEXTAVADOS | | PROPRIETÁRIO: PREFEITURA MUNICIPAL DE RONDOLÂNDIA - MT | |
| | REVISÃO: 1º - 00/00/0000 | | DESENHO: | | CNPJ: 04.221.486/0001-49 | LOCAL: RUA NOSSA SENHORA AUXILIADORA |
| ESCALA: SEM ESCALA | | | | | FOLHA Nº TER-08 | |