


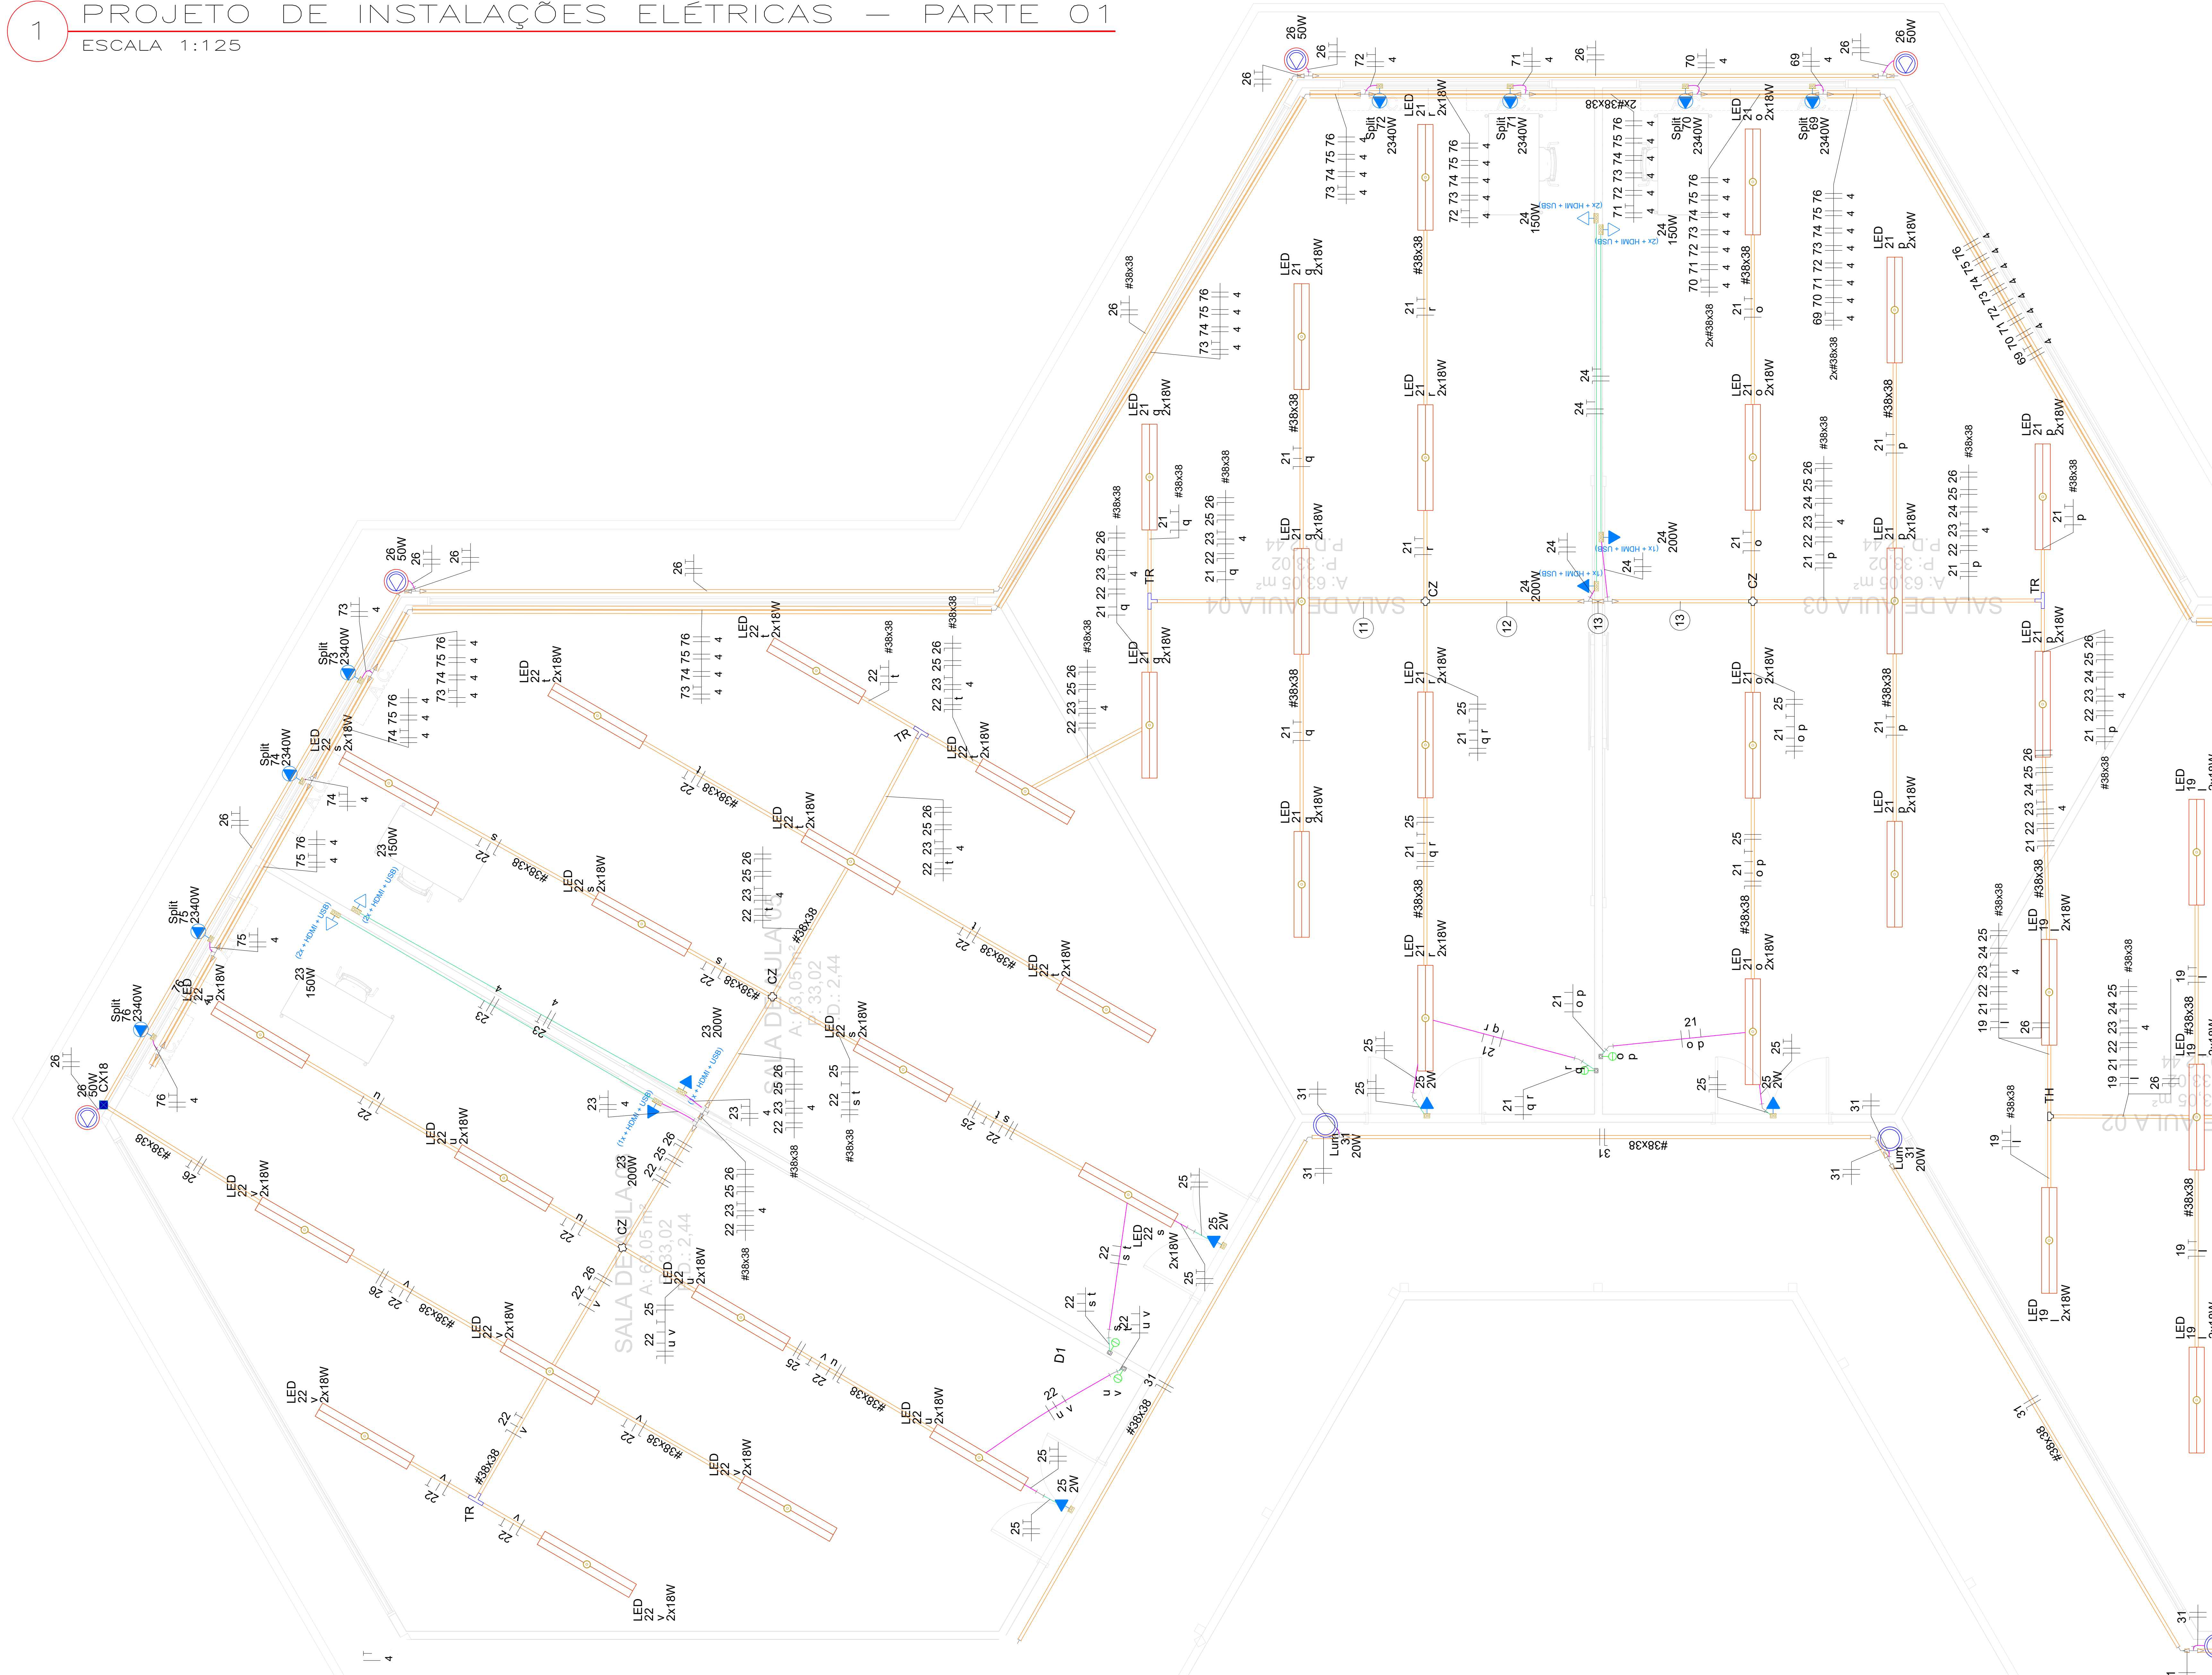

Legenda - Pavimento	
	2 Tomadas + HDMI + USB alta a 0,30m do piso
	2 Tomadas médias a 1,10m do piso
	Caixa de passagem 100x100x80 a 2,80 do piso
	Caixa de passagem 300x300x300 no piso
	Caixa de passagem 400x400x400 no piso
Colete Industrial	
	Interruptor paralelo 1 facha - 1,20m do piso
	Interruptor simples 1 facha - 1,20m do piso
	Interruptor simples 2 facha - 1,20m do piso
	Condutote de PVC 6 entradas
	Caboado Ø150"
	Entrada de serviço
	Interruptor bicoar simples 1 facha - 1,10m do piso
	Interruptor sensor de presença a 2,20m do piso
	Luminária Hermética LED 2x18 W
	Luminária LED 20W
	Luminária LED 2x18 W
	Luminária para lâmpadas LED 15W
	Motor trifásico a 0,30m do piso
	Plano de comando
	Ponto de ligação dos condensadores de ar - alta a 2,20m do piso
	Ponto de 7m com 4 refletores de LED Panel 100W
	Pulsador de campainha com sinalizador 1 facha - 0,50m do piso
Quadro de distribuição	
	Quadro de medição
	Refletor de led 50W
	Refletor de led 200W
	Sirene audiovisual a 2,20m do piso
	T horizontal 90°
	T reto 90°
	Tomada + HDMI + USB alta a 2,20m do piso
	Tomada alta a 0,30m do piso
	Tomada baixa a 0,30m do piso
	Tomada média a 1,10m do piso
	Tomada média a 1,10m do piso
	Eletroduto PVC flexível 3/4"
	Eletroduto SEAL TUBO
	Eletroduto 3/4"
	Painelado 300x300
	Disjuntor Termomagnético Unipolar
	Disjuntor Termomagnético Bipolar
	Disjuntor Termomagnético Tripolar
Dispositivos de proteção contra raios	
Dispositivo de proteção contra raios	
Fase, neutro, proteção e retorno, respectivamente	

CARIMBO											
R001	17/01/25	EMISSÃO INICIAL									
REVISÃO	DATA	DESCRIÇÃO									
 PROJETO DE INSTALAÇÕES ELÉTRICAS OBRAS: EDUCACIONAL ESCOLA ESTADUAL INDÍGENA ZARUP WEJ PROPRIETÁRIO: PREFEITURA MUNICIPAL DE RONDOLÂNDIA CPF/CNPJ: 04.221.486/0001-49 ENDEREÇO: TERRA INDÍGENA ZORÓ, NA ZONA RURAL, RONDOLÂNDIA - MT AUTOR DO PROJETO: CREIA/CAU:  Jorge Mendonça Lopes Engenheiro Eletricista Registro nº 121234 - RECIBO RESP. P/ EXECUÇÃO: CREIA/CAU: <table border="1" style="width: 100%;"> <tr> <td style="width: 30%;">ESCALA:</td> <td style="width: 60%;">ASSUNTO:</td> <td style="width: 10%; text-align: right;">FOLHA Nº</td> </tr> <tr> <td style="height: 50px; vertical-align: bottom; text-align: center;">INDICADA</td> <td style="vertical-align: top; text-align: center;">PLANTA BAIXA DE INSTALAÇÕES ELÉTRICAS</td> <td style="vertical-align: top; text-align: center;">ELE 02/</td> </tr> </table> <tr><td colspan="3">NOME DO ARQUIVO DIGITAL: ELE-rev04.dwg</td></tr>			ESCALA:	ASSUNTO:	FOLHA Nº	INDICADA	PLANTA BAIXA DE INSTALAÇÕES ELÉTRICAS	ELE 02/	NOME DO ARQUIVO DIGITAL: ELE-rev04.dwg		
ESCALA:	ASSUNTO:	FOLHA Nº									
INDICADA	PLANTA BAIXA DE INSTALAÇÕES ELÉTRICAS	ELE 02/									
NOME DO ARQUIVO DIGITAL: ELE-rev04.dwg											