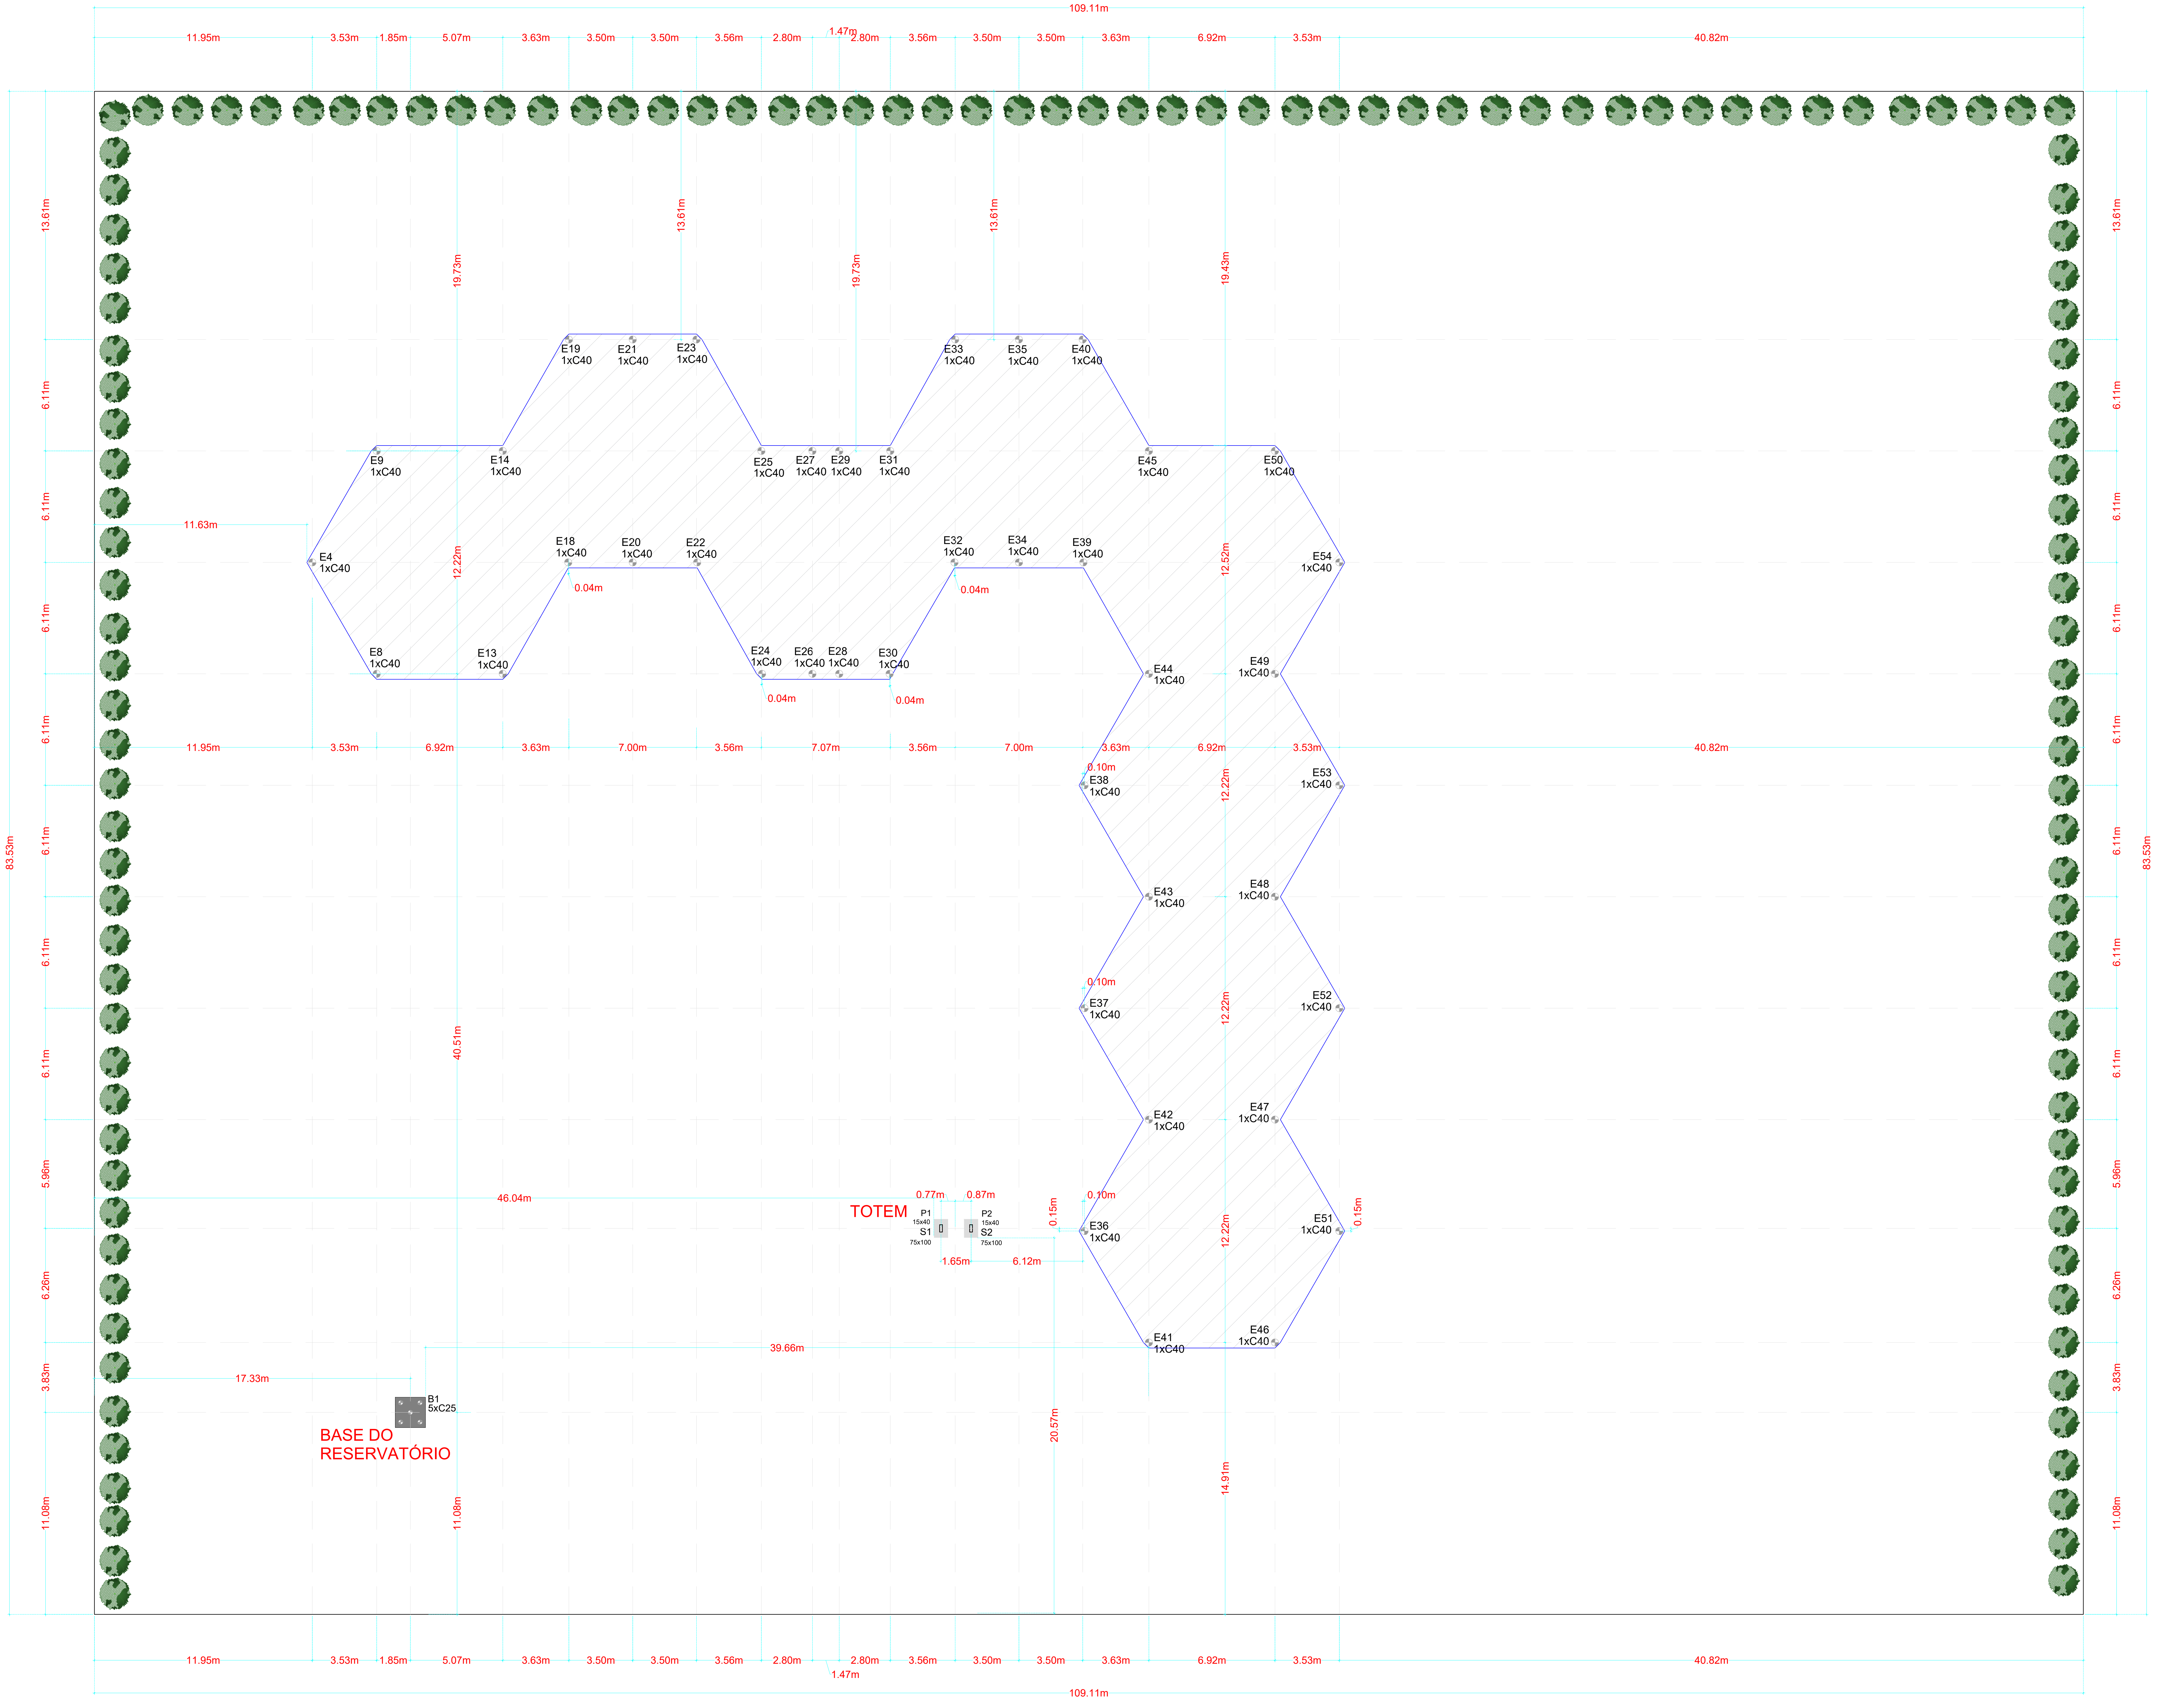
109.11m
11.95m
3.53m
1.85m
5.07m
3.63m
3.50m
3.50m
3.56m
2.80m
1.47m
2.80m
3.56m
3.50m
3.50m
3.63m
6.92m
3.53m
40.82m
13.61m
19.73m
13.61m
19.73m
13.61m
19.43m
E19
1xC40
E21
1xC40
E23
1xC40
E33
1xC40
E35
1xC40
E40
1xC40
E9
1xC40
E14
1xC40
E25
1xC40
E27
1xC40
E29
1xC40
E31
1xC40
E45
1xC40
E50
1xC40
11.63m
E4
1xC40
12.22m
E18
1xC40
E20
1xC40
E22
1xC40
E32
1xC40
E34
1xC40
E39
1xC40
12.52m
E54
1xC40
0.04m
0.04m
E8
1xC40
E13
1xC40
E24
1xC40
E26
1xC40
E28
1xC40
E30
1xC40
E44
1xC40
E49
1xC40
0.04m
0.04m
11.95m
3.53m
6.92m
3.63m
7.00m
3.56m
7.07m
3.56m
7.00m
3.63m
6.92m
3.53m
40.82m
0.10m
E38
1xC40
12.22m
E53
1xC40
E43
1xC40
E48
1xC40
0.10m
E37
1xC40
12.22m
E52
1xC40
40.51m
E42
1xC40
E47
1xC40
46.04m
0.77m
0.87m
TOTEM
P1
15x40
S1
75x100
P2
15x40
S2
75x100
0.15m
0.10m
E36
1xC40
12.22m
E51
1xC40
0.15m
1.65m
6.12m
39.66m
E41
1xC40
E46
1xC40
17.33m
B1
5xC25
BASE DO RESERVATÓRIO
20.57m
14.91m
11.08m
83.53m
6.11m
5.96m
6.26m
3.83m
11.08m
83.53m
11.95m
3.53m
1.85m
5.07m
3.63m
3.50m
3.50m
3.56m
2.80m
2.80m
1.47m
3.56m
3.50m
3.50m
3.63m
6.92m
3.53m
40.82m
109.11m

01 IMPLANTAÇÃO GERAL DE FUNDAÇÕES

ESCALA 1:100

CARIMBO

R00	17/01/2025	EMISSÃO INICIAL
REVISÃO	DATA	DESCRIÇÃO

PROJETO ESTRUTURAL

OBRA: EDUCACIONAL
ESCOLA ESTADUAL INDIGINA ZARUP WEJ

PROPRIETÁRIO: PREFEITURA MUNICIPAL DE RONDOLÂNDIA
CPF/ CNPJ: 04.221.486/0001-49

ENDEREÇO: TERRA INDÍGENA ZORÓ, NA ZONA RURAL, RONDOLÂNDIA - MT

AUTOR DO PROJETO:
CREA/ CAU:
Janete Moreira Lopes
Responsável Técnica
Engenheira Civil CREA 9742D/RO

RESP. P/ EXECUÇÃO:
CREA/ CAU:

ESCALA: INDICADA

ASSUNTO: * PLANTA DE LOCAÇÃO

FOLHA Nº: EST 01/01

NOME DO ARQUIVO DIGITAL:

DIREITOS AUTORAIS RESERVADOS CONFORME ARTIGO 184 DO CÓDIGO PENAL, LEI 5.988 DE 14/12/73 DO CÓDIGO CIVIL E RESOLUÇÃO CONFEA 205/7
NENHUMA PARTE DESSE PROJETO PODERÁ SER REPETIDA, REPRODUZIDA, EXECUTADA OU TRANSMITIDA, SEM AUTORIZAÇÃO PRÉVIA POR ESCRITO JUNTO DOS AUTORES DO PROJETO E EMISSÃO DE NOVAS ARTs.