


JANELA-BRISÉ: ELEMENTO VAZADO EM PERPIS DE ALUMÍNIO COM  
ESPACAMENTO DE 50mm. PRÉ-PINTADAS NA COR NARRON COM  
TELA DE PROTEÇÃO

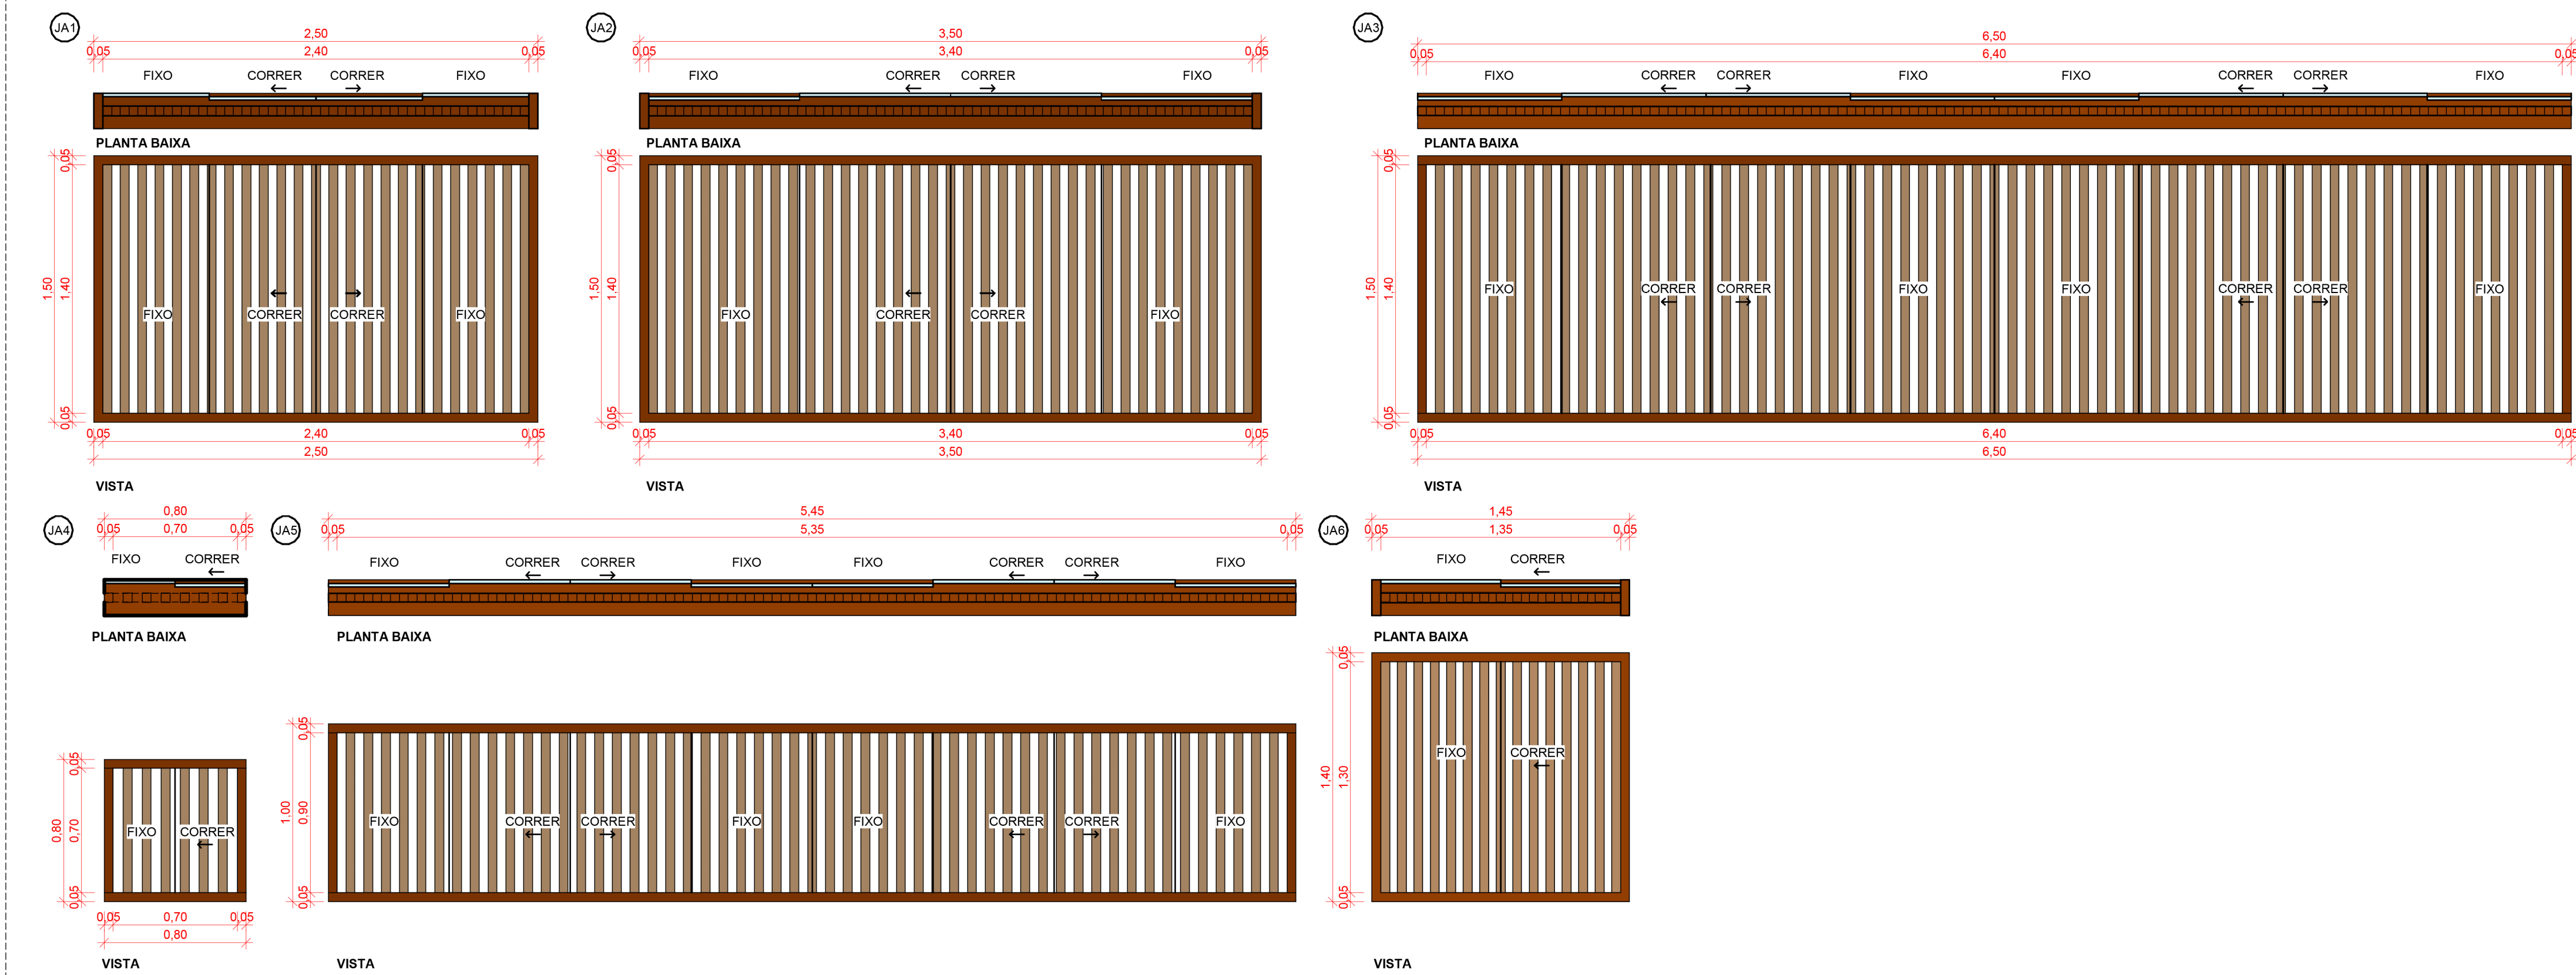

DET. 30 - JANELAS - PADRÃO INDÍGENA

ESCALA 1:25

