




1 Detalhe SAN-6 — Esgoto
ESCALA: 1/25

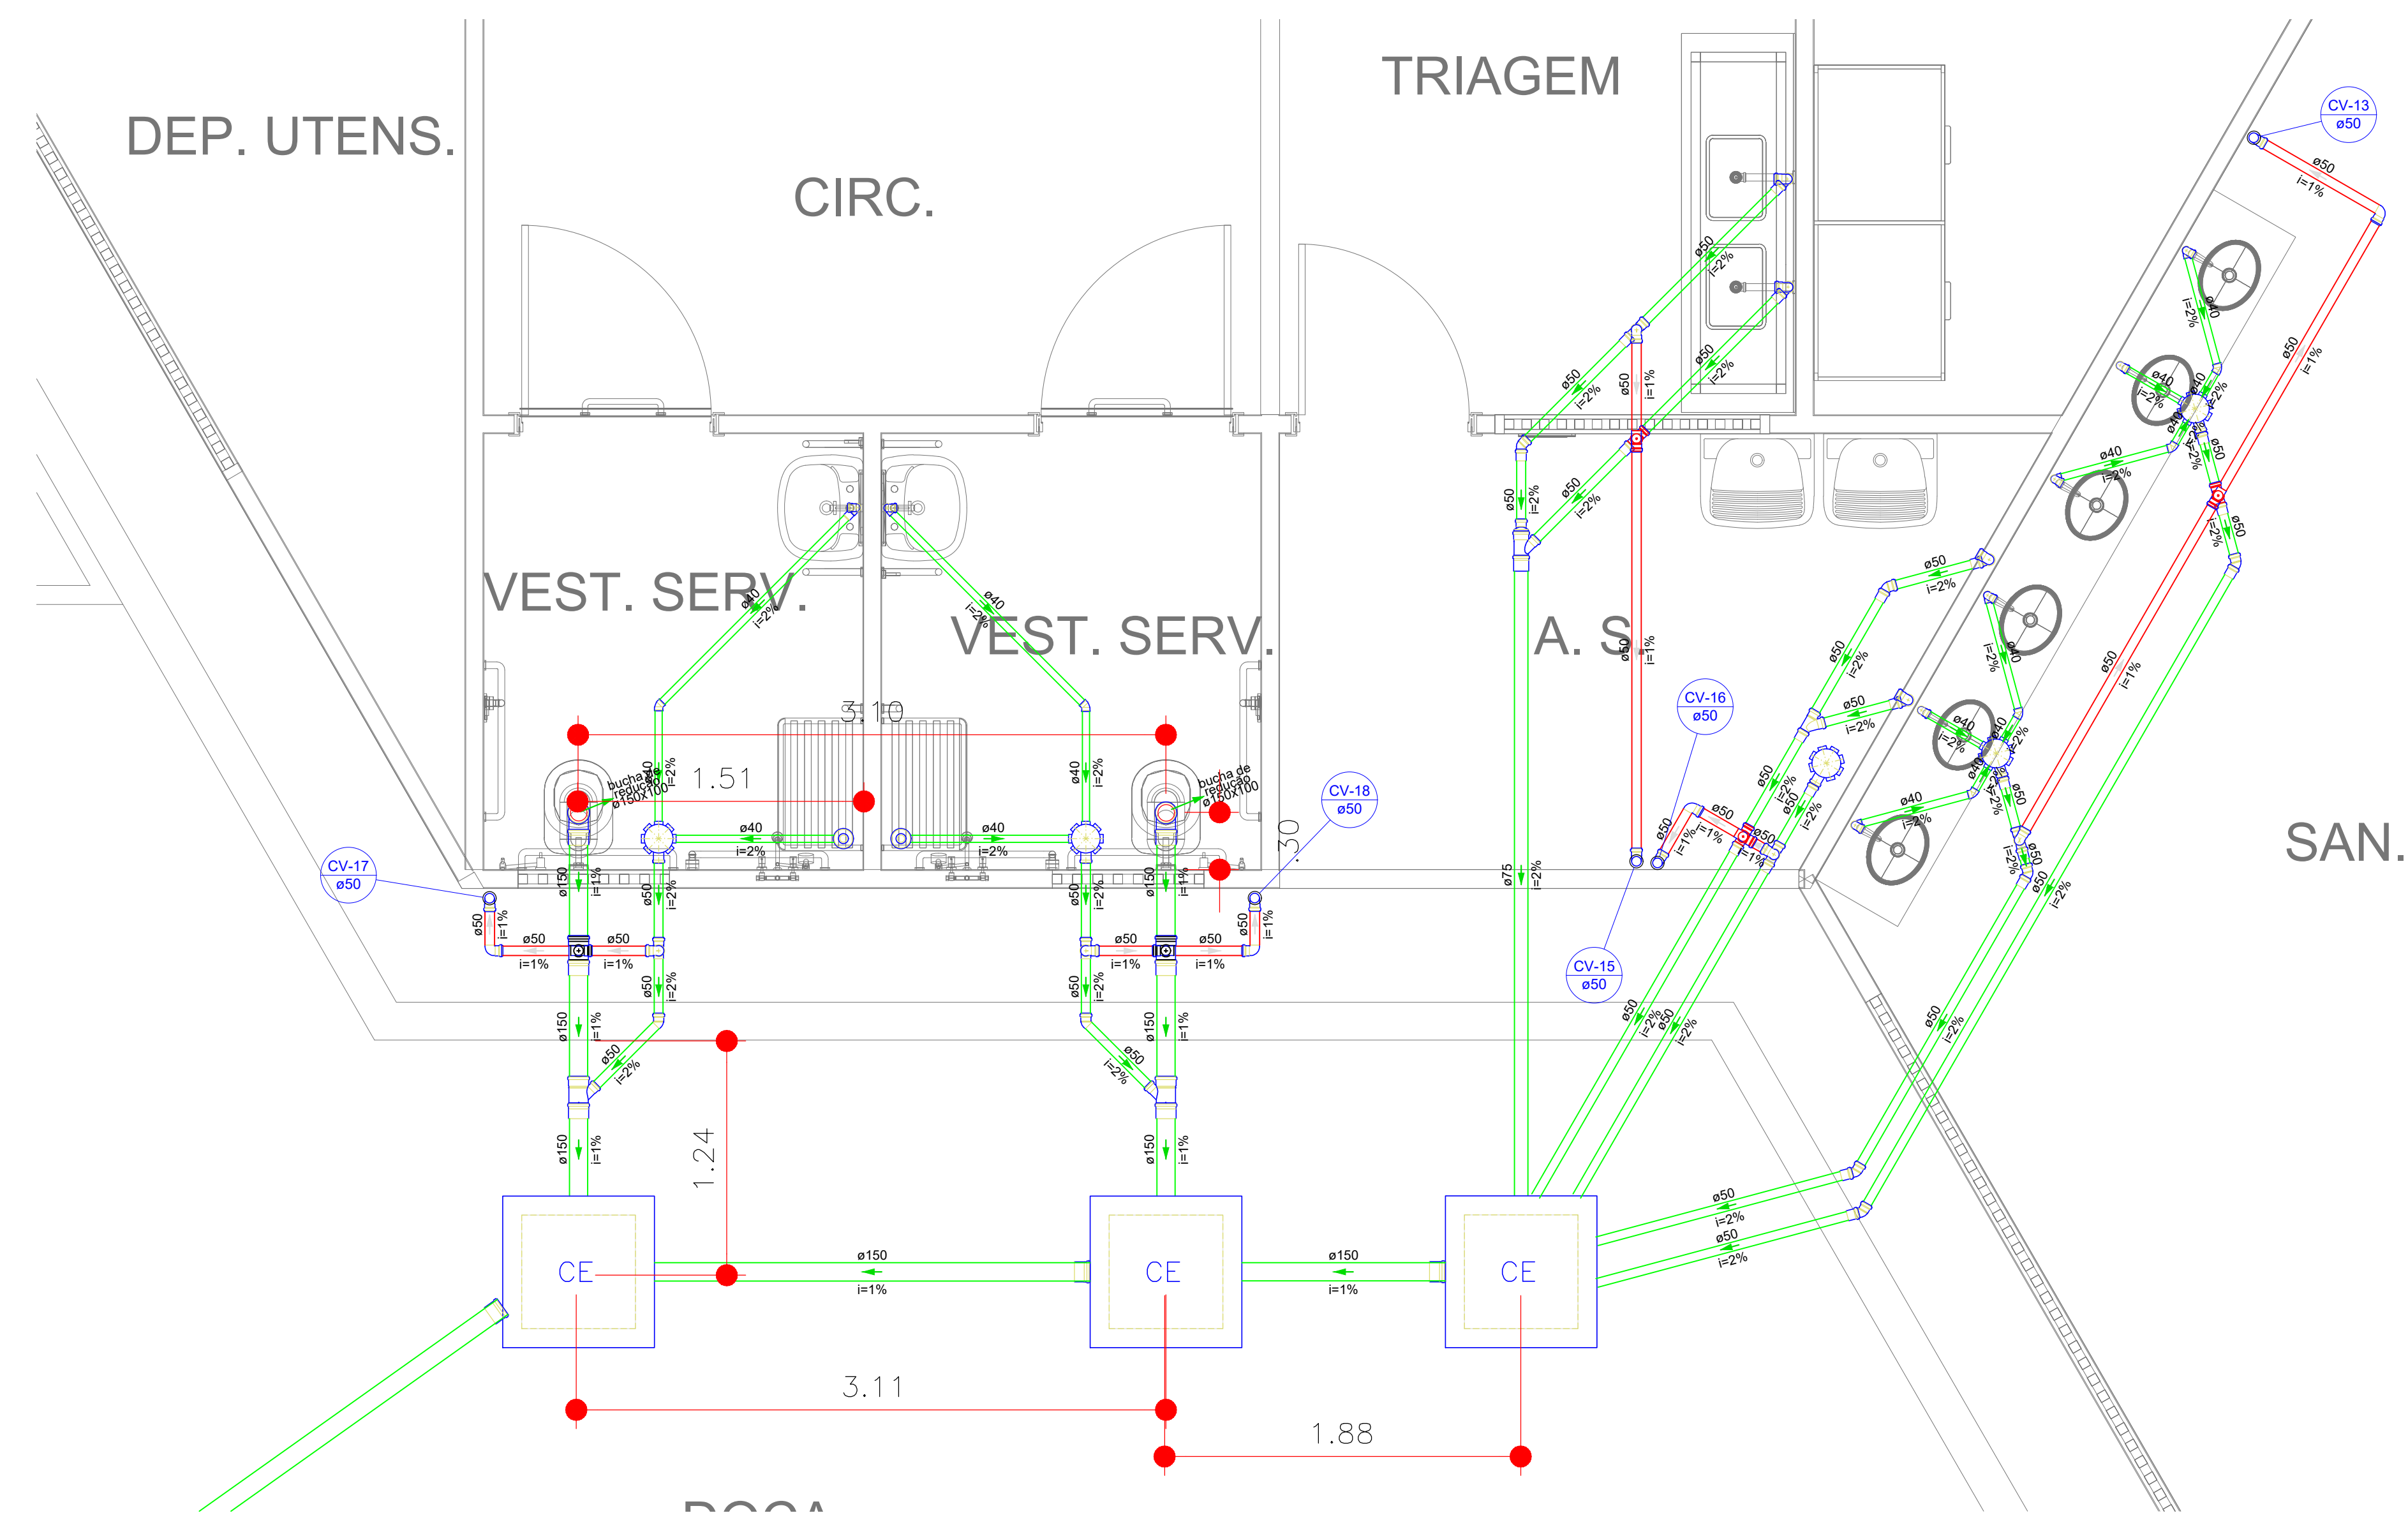


2 Detalhe SAN-4 — Esgoto
ESCALA: 1/25

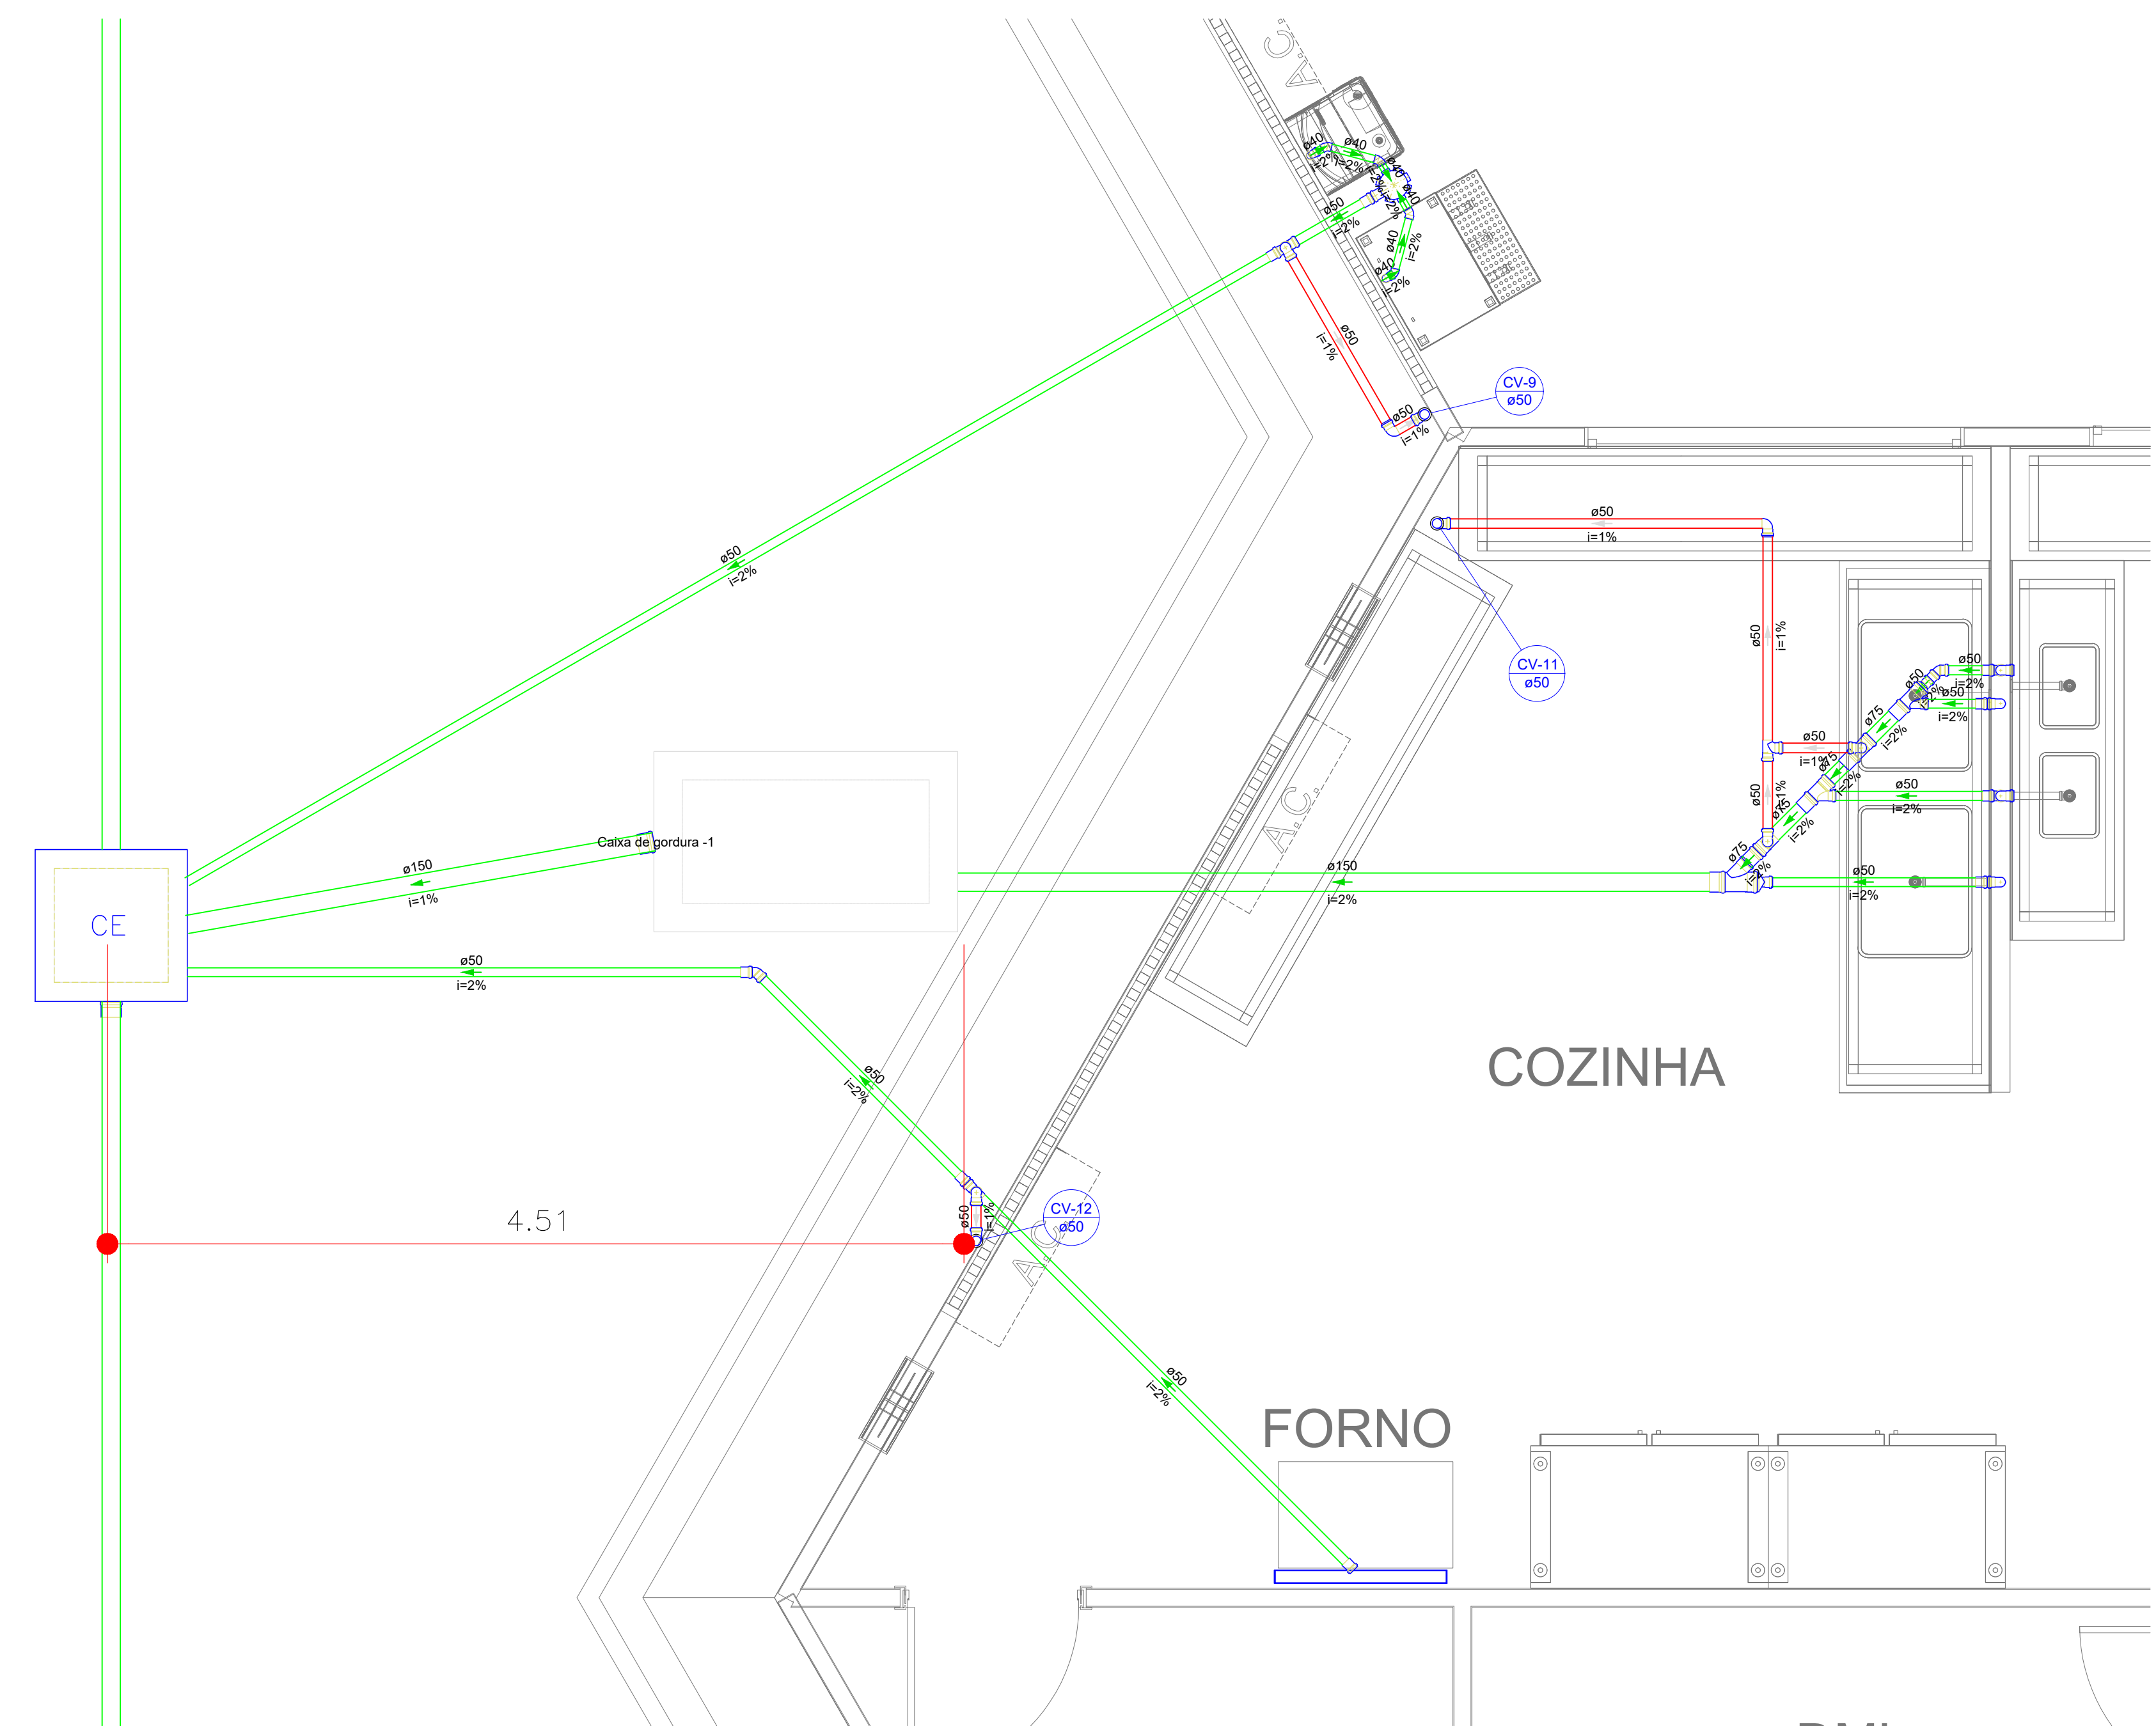


3 Cortes — Esgoto
ESCALA: s/esc

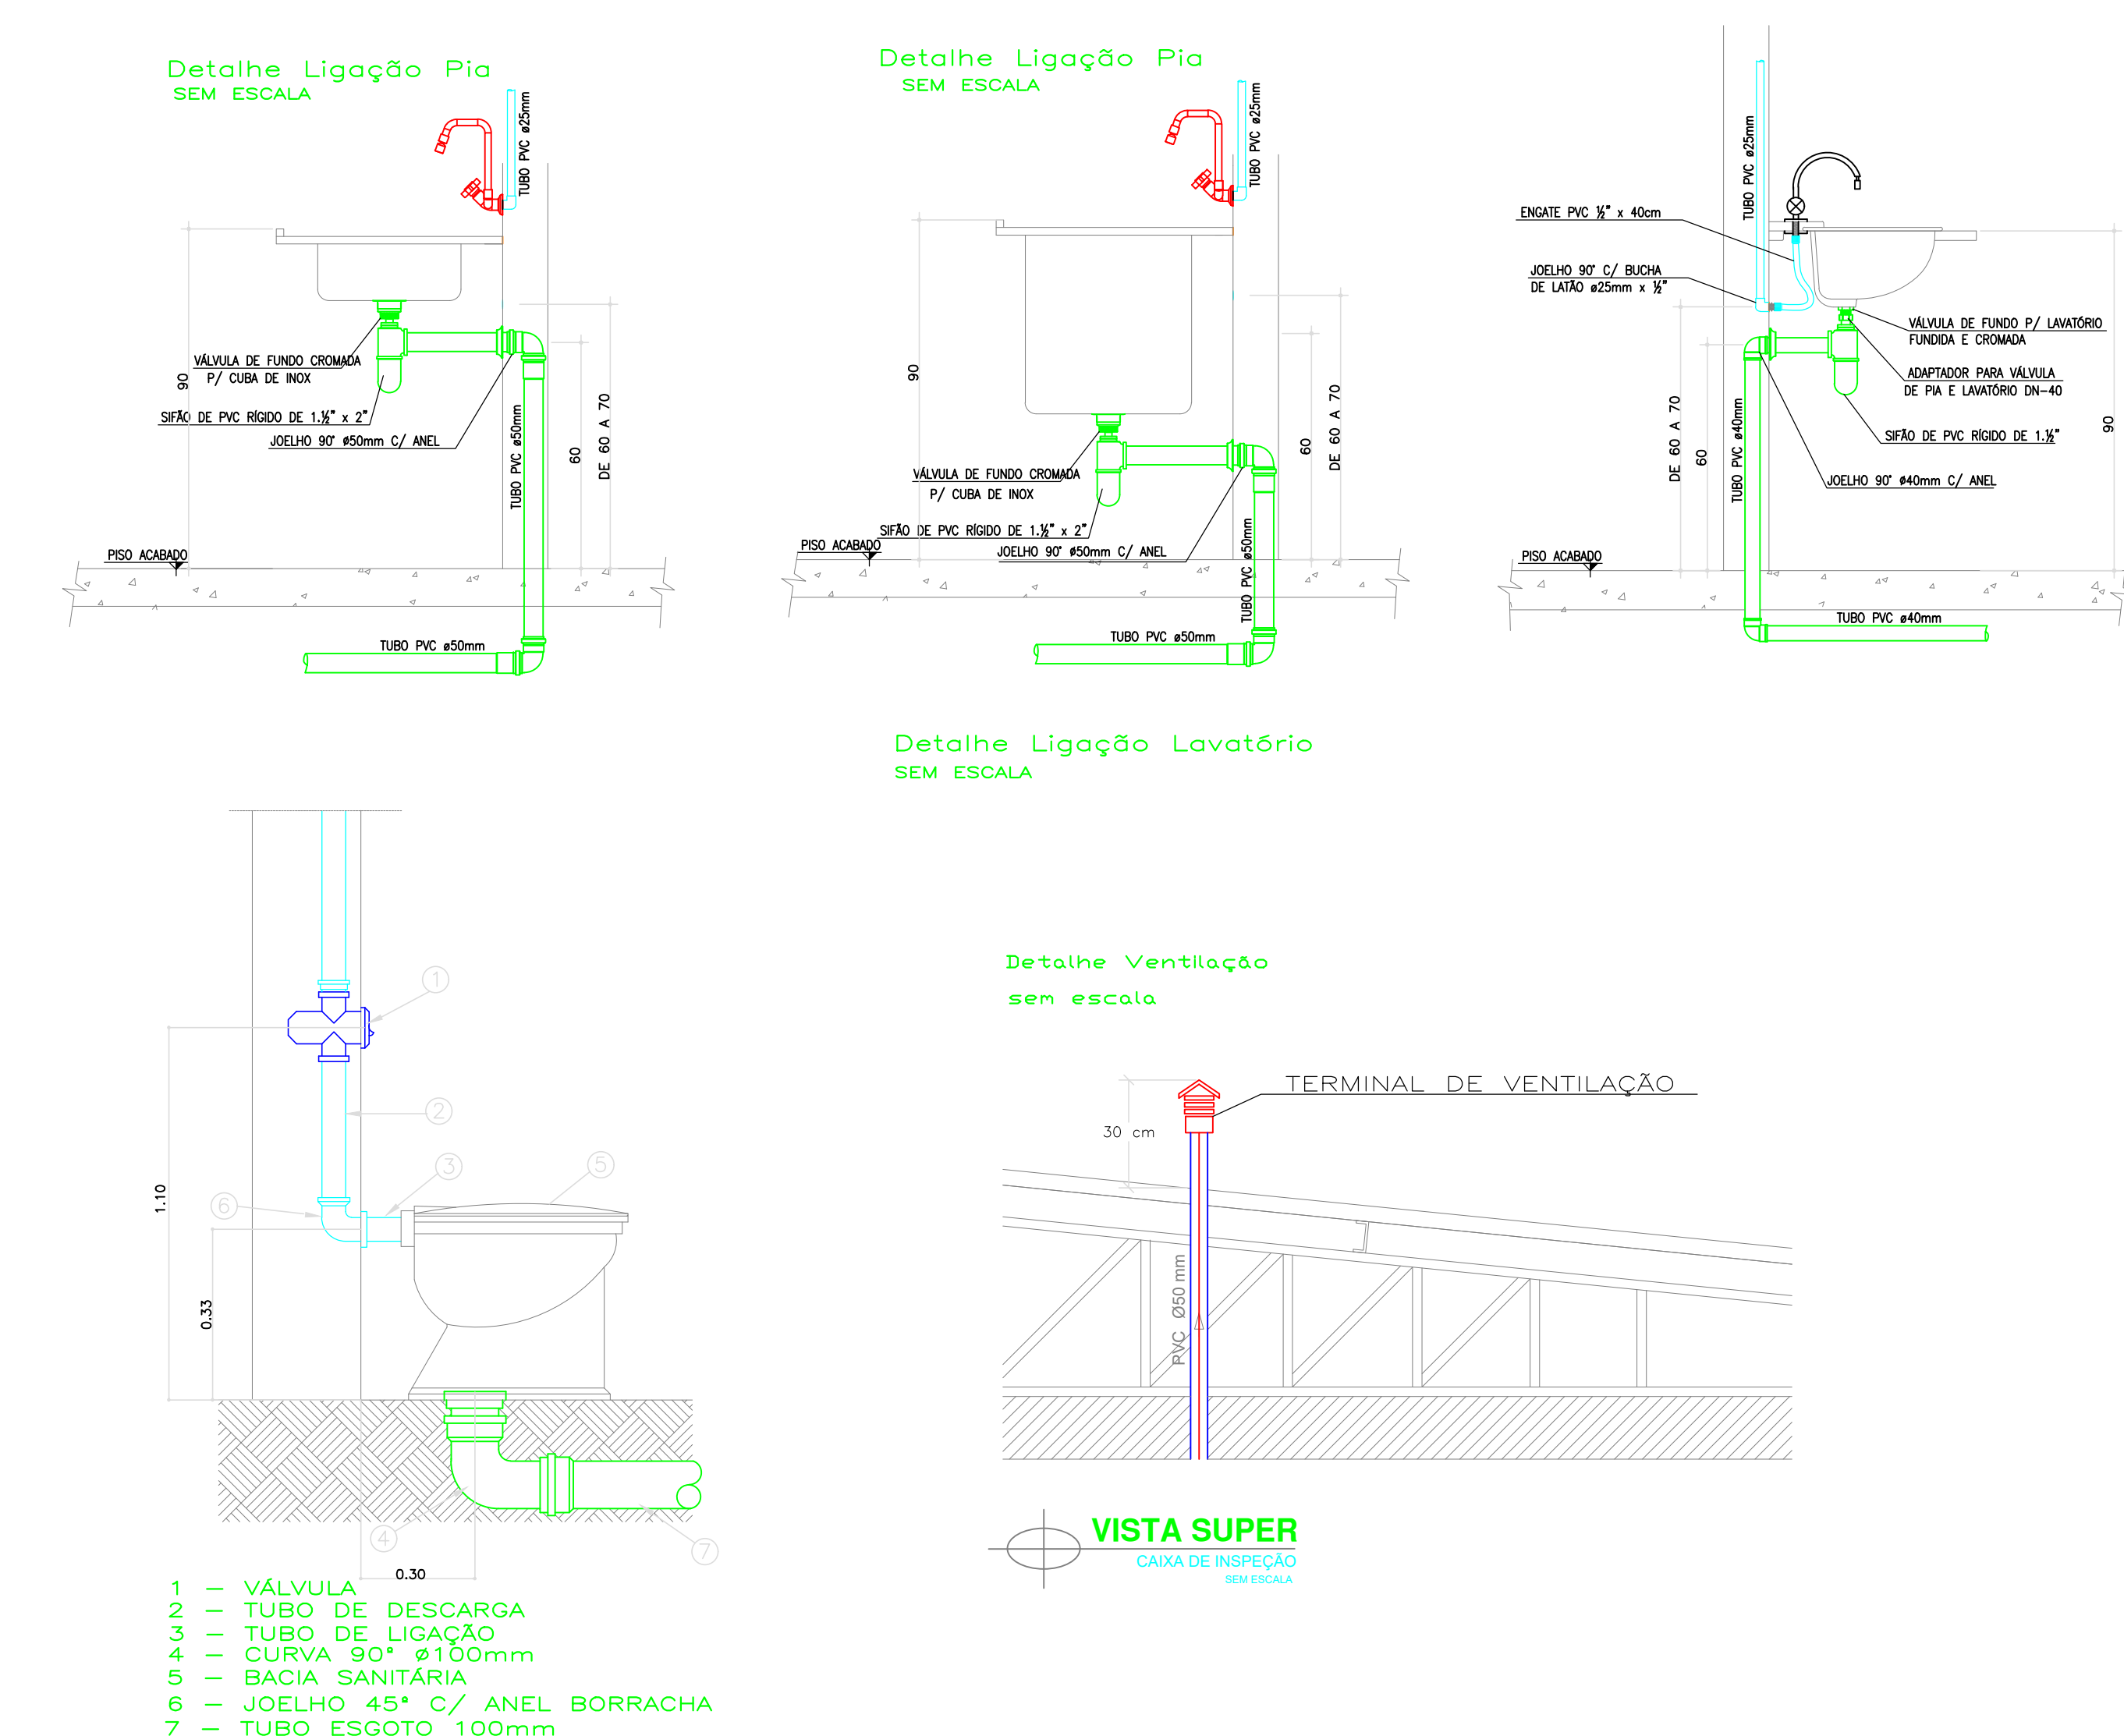

5 Detalhe SAN-1 — Esgoto
ESCALA: 1/25

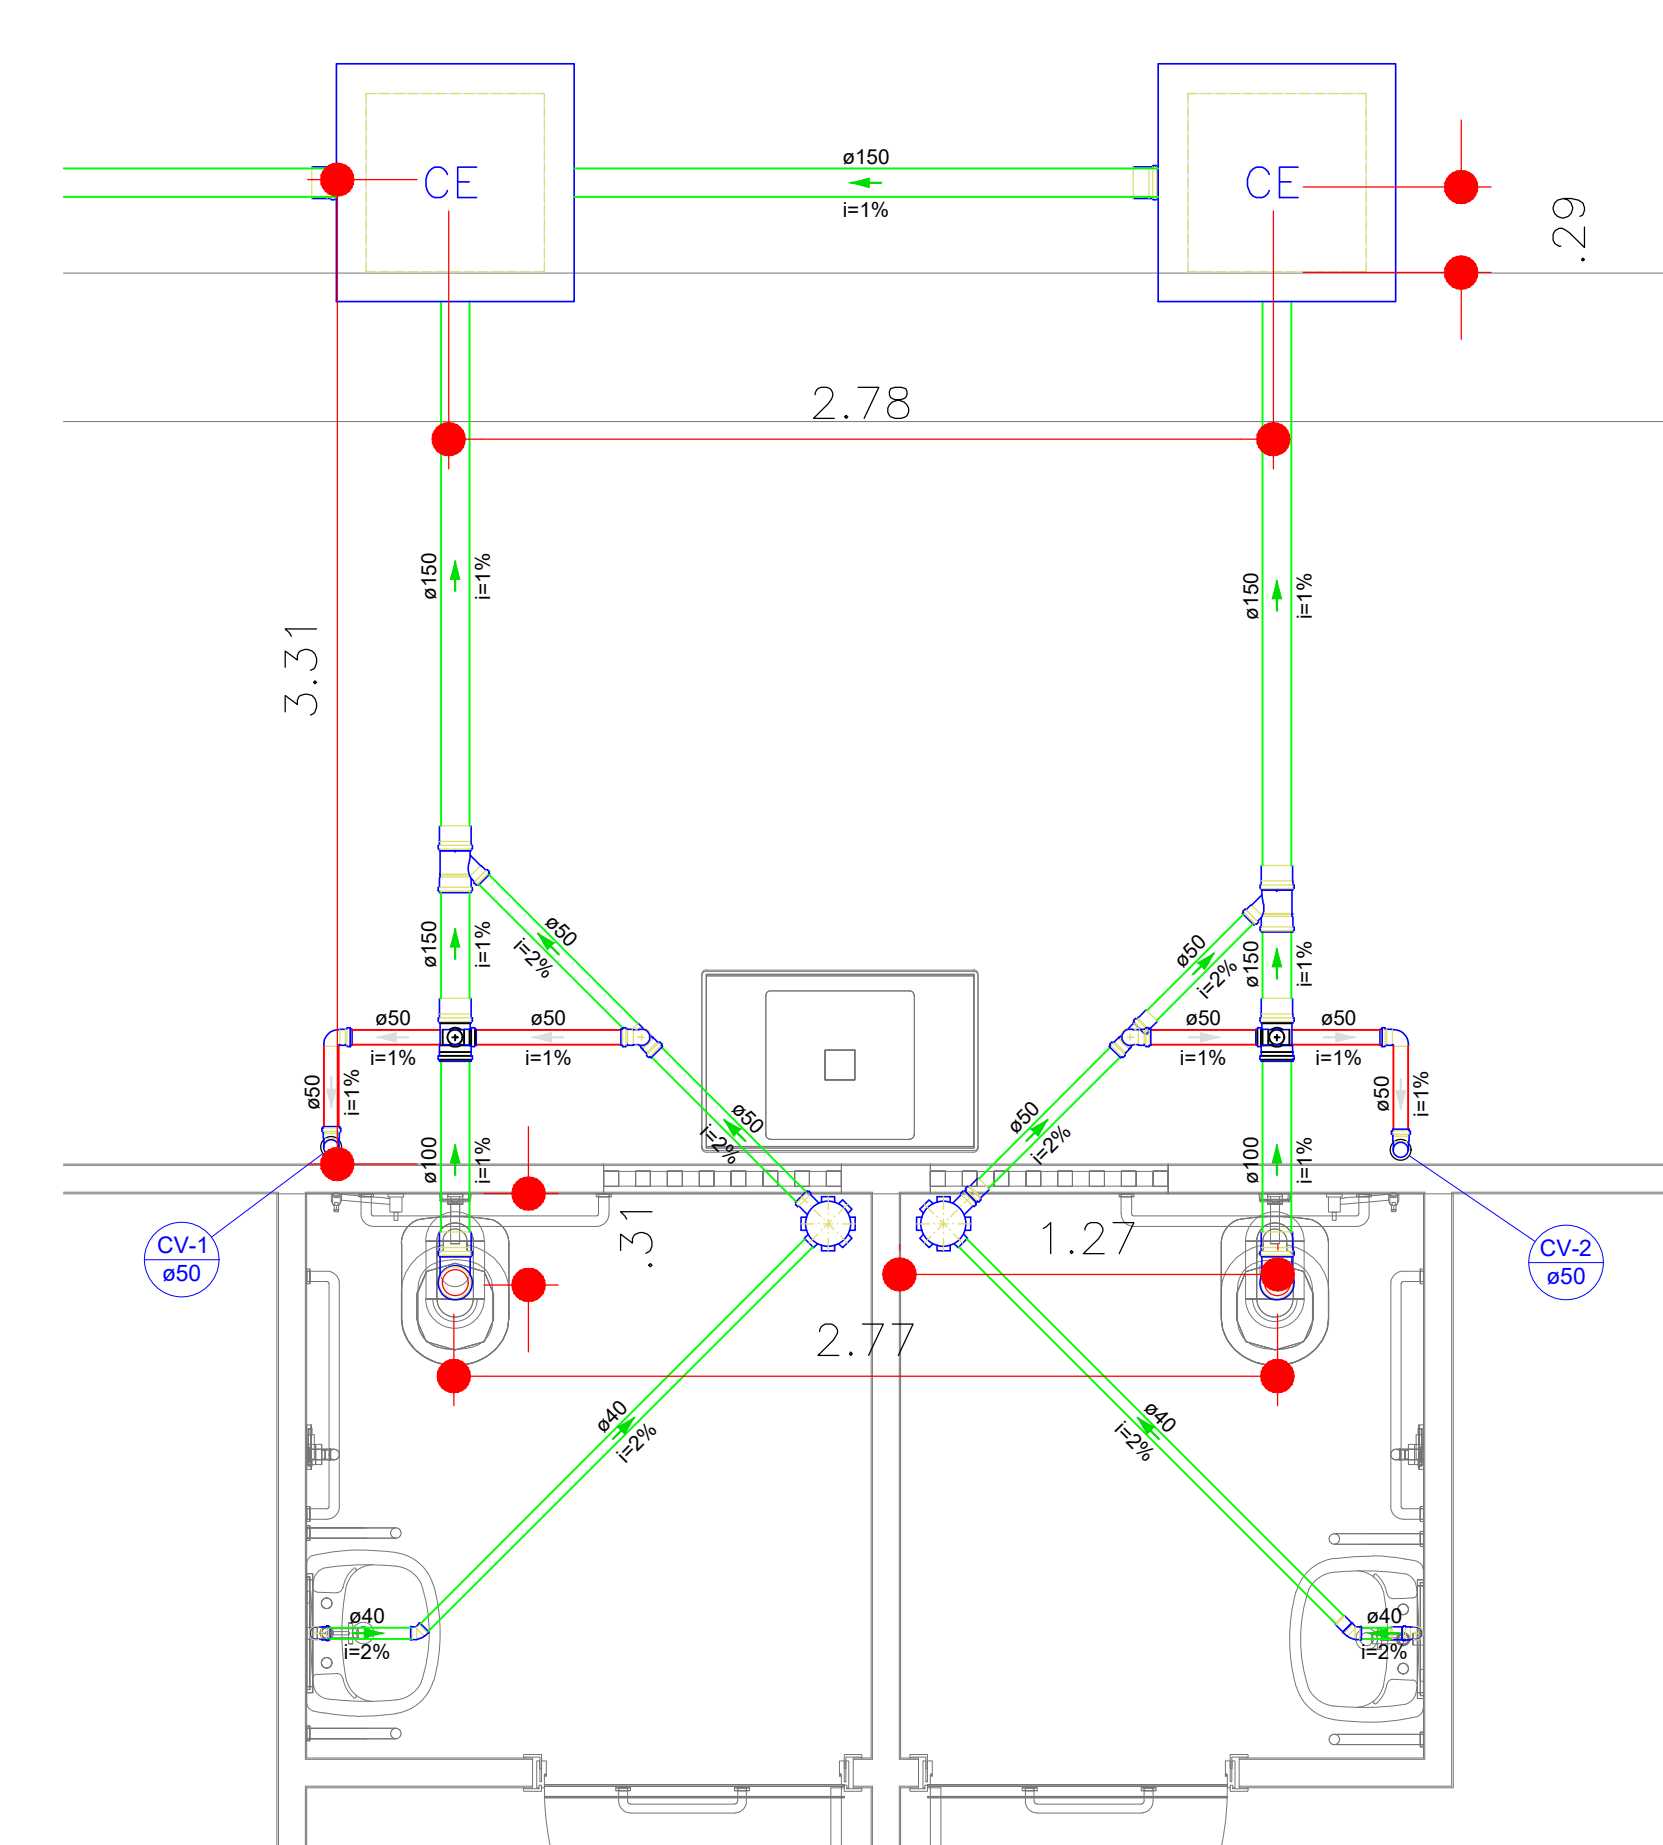

4 Detalhe do tubo de ventilação
ESCALA: s/esc

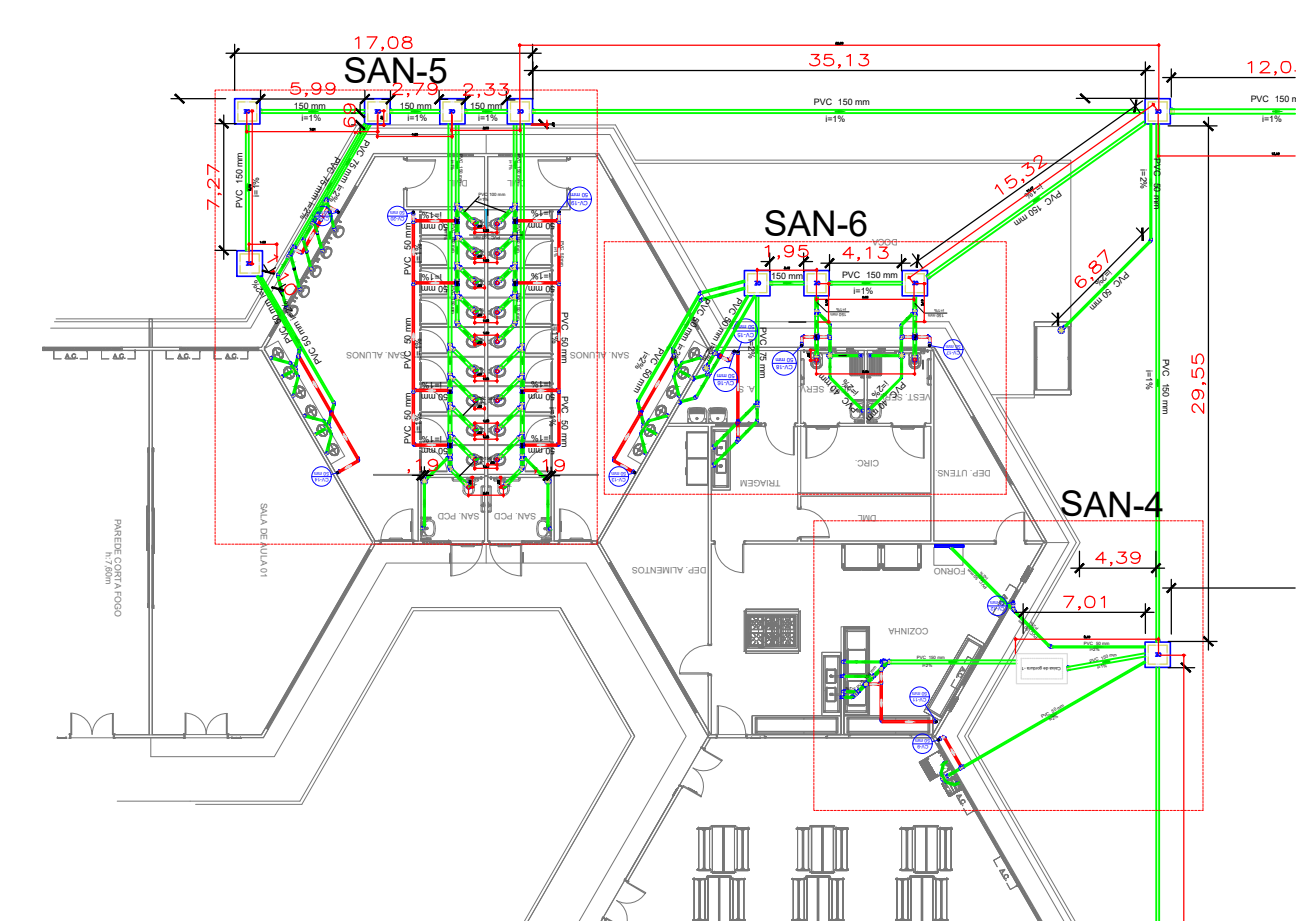

CARIMBO		
RBO	17/01/2025	EMIÇÃO INICIAL
REVISÃO	DATA	DESCRIÇÃO
PROJETO SANITÁRIO		
OBRA: EDUCACIONAL ESCOLA MUNICIPAL INDIGENA GUWA PUXUREJ		
PROPRIETÁRIO: PREFEITURA MUNICIPAL DE RONDOLÂNDIA CPF/CNPJ 04.221.486/0001-49		
ENDEREÇO: TERRA INDIGENA ZORÓ, NA ZONA RURAL, RONDOLÂNDIA - MT		
AUTOR DO PROJETO: CREA/ CAU:  Alexandre Lopes Engenheiro Civil Inscrição Profissional 123456		
RESP. P/ EXECUÇÃO: CREA/ CAU:		
ESCALA:	ASSUNTO:	FOLHA Nº: SAN 02 / 05
INDICADA	* DETALHE DE ESGOTO * DETALHE DA VENTILAÇÃO * DETALHE DE LOUÇAS	
NOME DO ARQUIVO DIGITAL:		